




1 Ground Floor Plan
Scale: 1/4" = 1'-0"

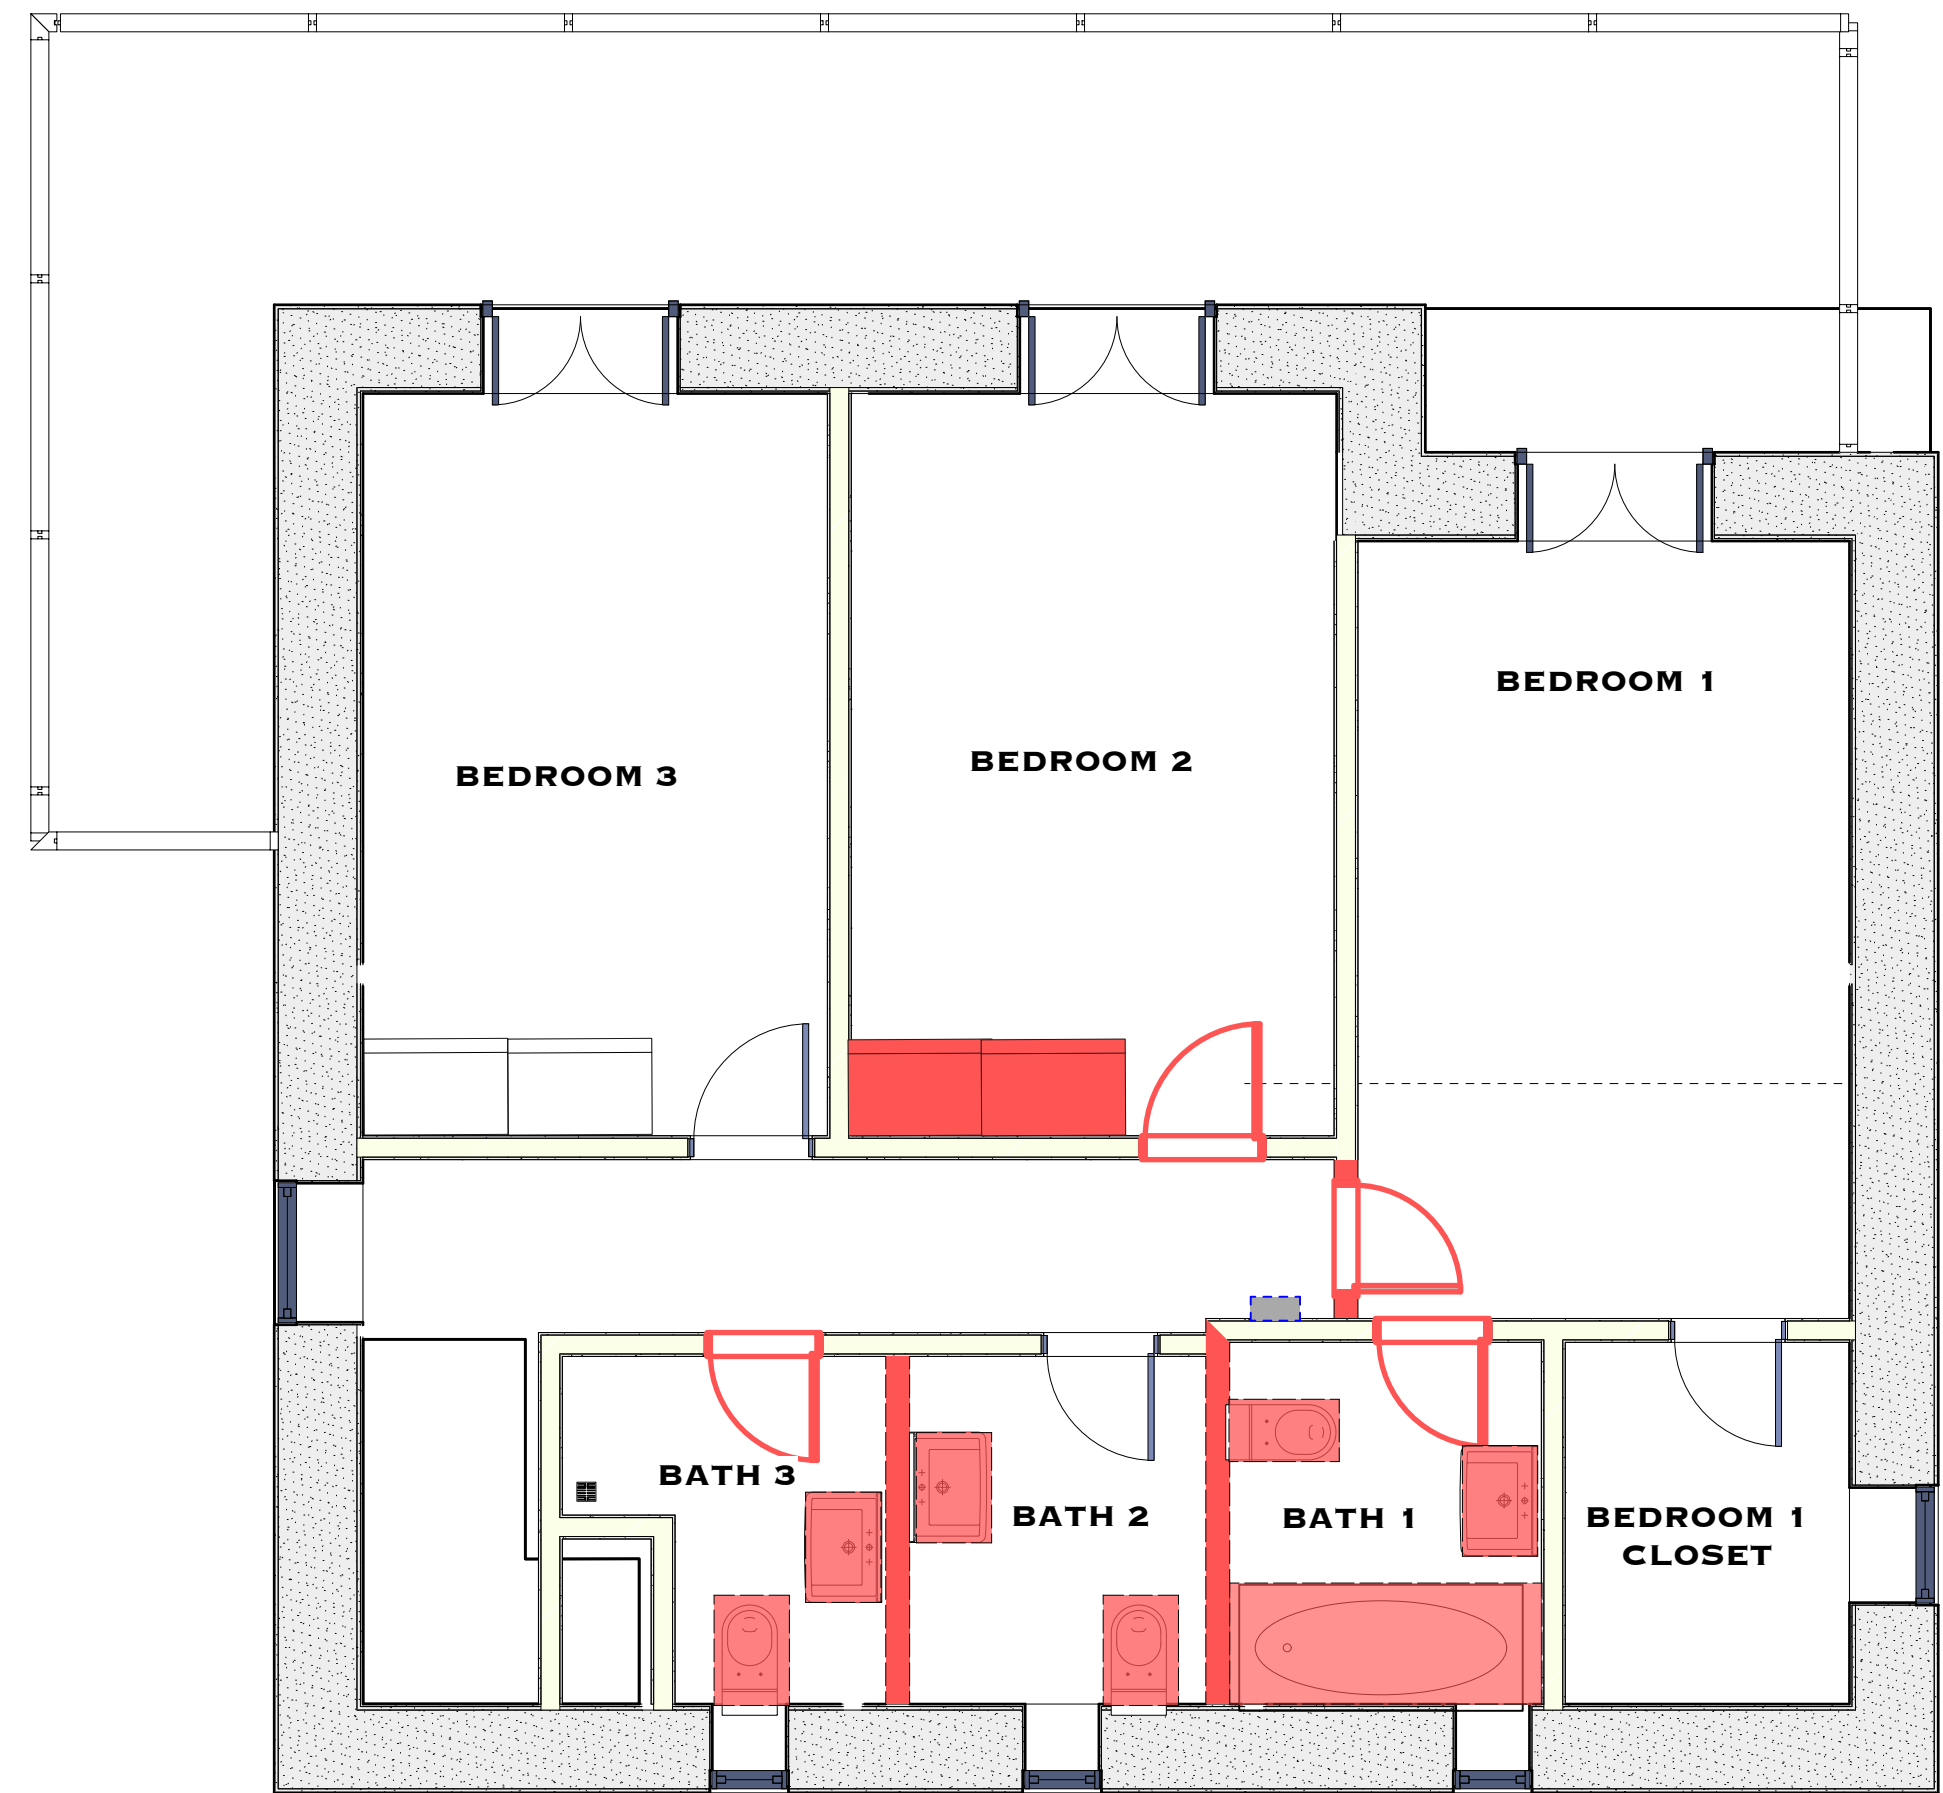

2 First Floor Plan
Scale: 1/4" = 1'-0"

VANPRE RESIDENCE

VATHI, CRETE

ΚΑΤ'ΟΨΕΙΣ 'ΟΠΩΣ
ΚΑΤΑΣΚΕΥΑΣΤΗΚΑΝ /
AS-BUILT FLOOR PLANS

ISSUE DATE		NOVEMBER 15, 2025	
REVISION			
PROJECT NUMBER		2501-01	
DRAWN BY		NIKO PREVOLOS	
VERSION #	EXST	SHEET #	A100



VANPRE RESIDENCE

VATHI, CRETE

- Σημειώσεις / General Notes
- Οι κόκκινες περιοχές είναι αντικείμενα που πρέπει να κατεδαφιστούν ή να αφαιρεθούν.
 - Red areas are items to be demolished or removed
 - Όλα τα πλακάκια και στα δύο επίπεδα θα αφαιρεθούν
 - All Tile on BOTH levels to be removed
 - Οι ξύλινες σκάλες θα παραμείνουν. Προσέξτε να μην τις καταστρέψετε.
 - Wood stairs will remain. Please be careful not to damage them
 - Παρακαλώ φυλάξτε τυχόν παράθυρα ή πόρτες που αφαιρούνται και φυλάξτε τα στο γκαράζ.
 - Please save any windows or doors that are being removed and store in garage
 - Όλα τα εξαρτήματα και τα ντουλάπια μπάνιου που αφαιρούνται θα απορριφθούν
 - All bathroom fixtures and cabinets that are being removed to be disposed of

ΚΑΤΕΔΑΦΙΣΗ ΚΑΤ'ΟΨΕΩΝ /
FLOOR PLANS DEMOLITION

ISSUE DATE		NOVEMBER 15, 2025	
REVISION			
PROJECT NUMBER		2501-01	
DRAWN BY		NIKO PREOVOLOS	
VERSION #	V240	SHEET #	A103

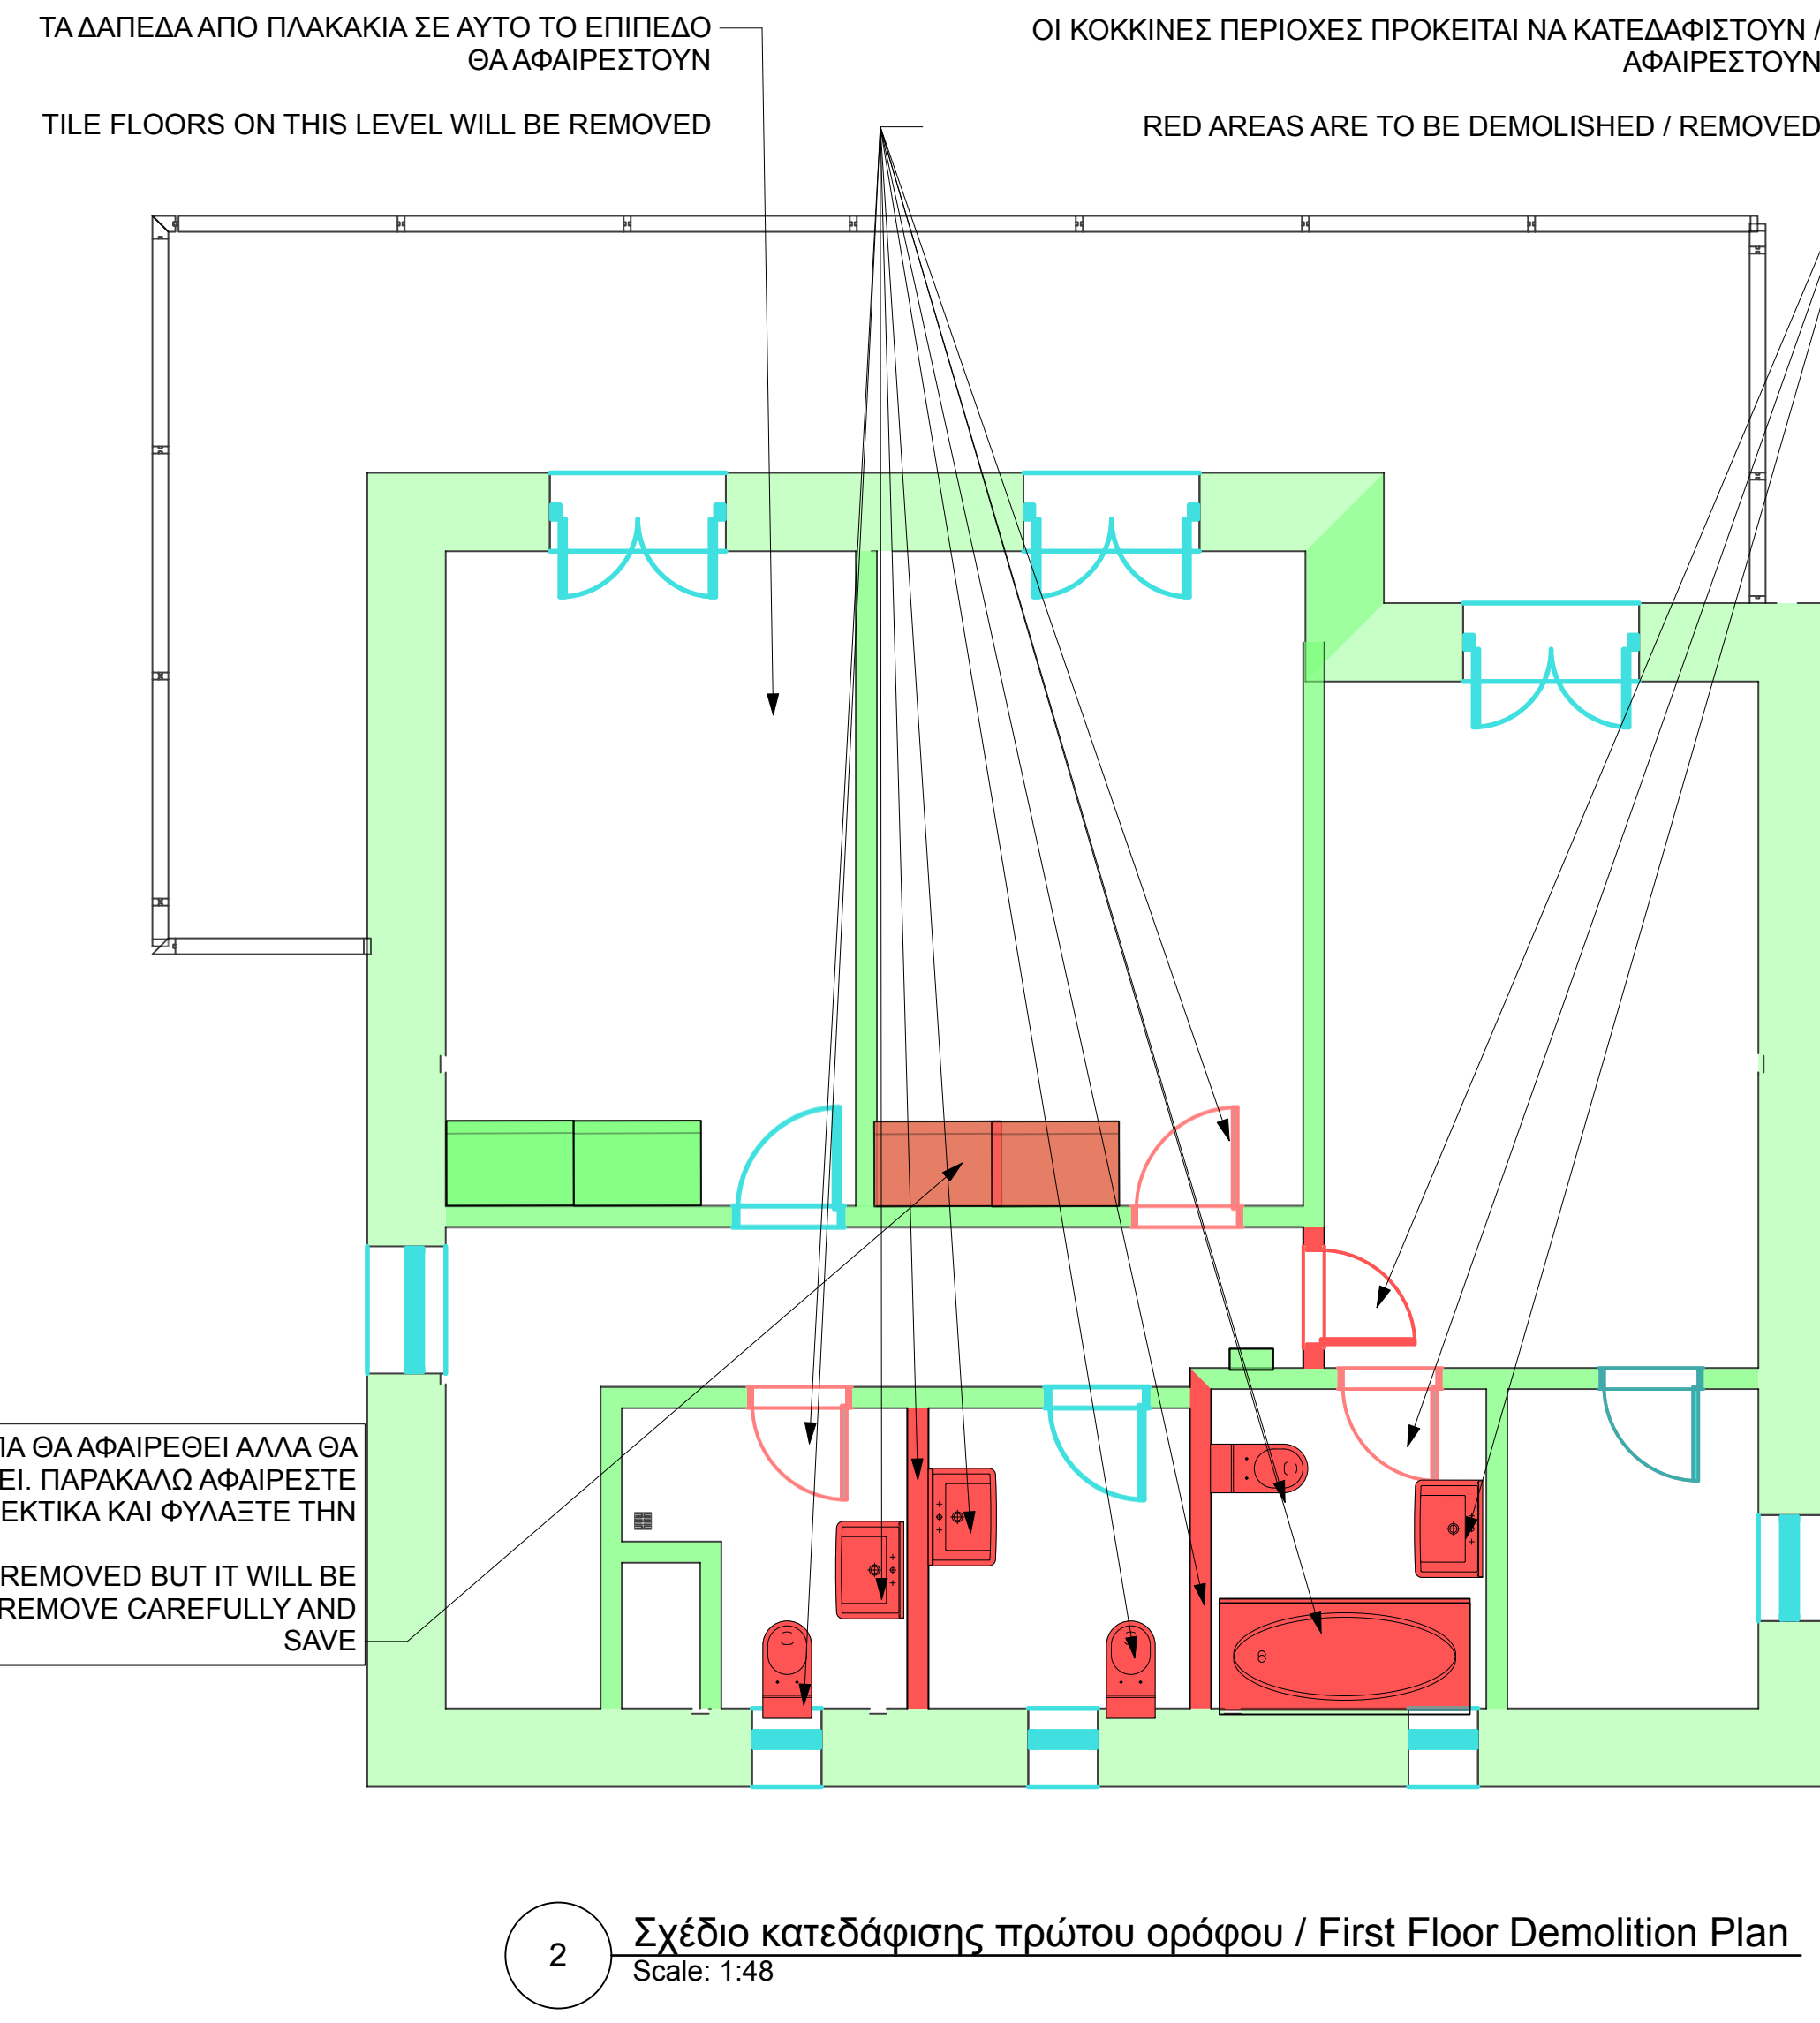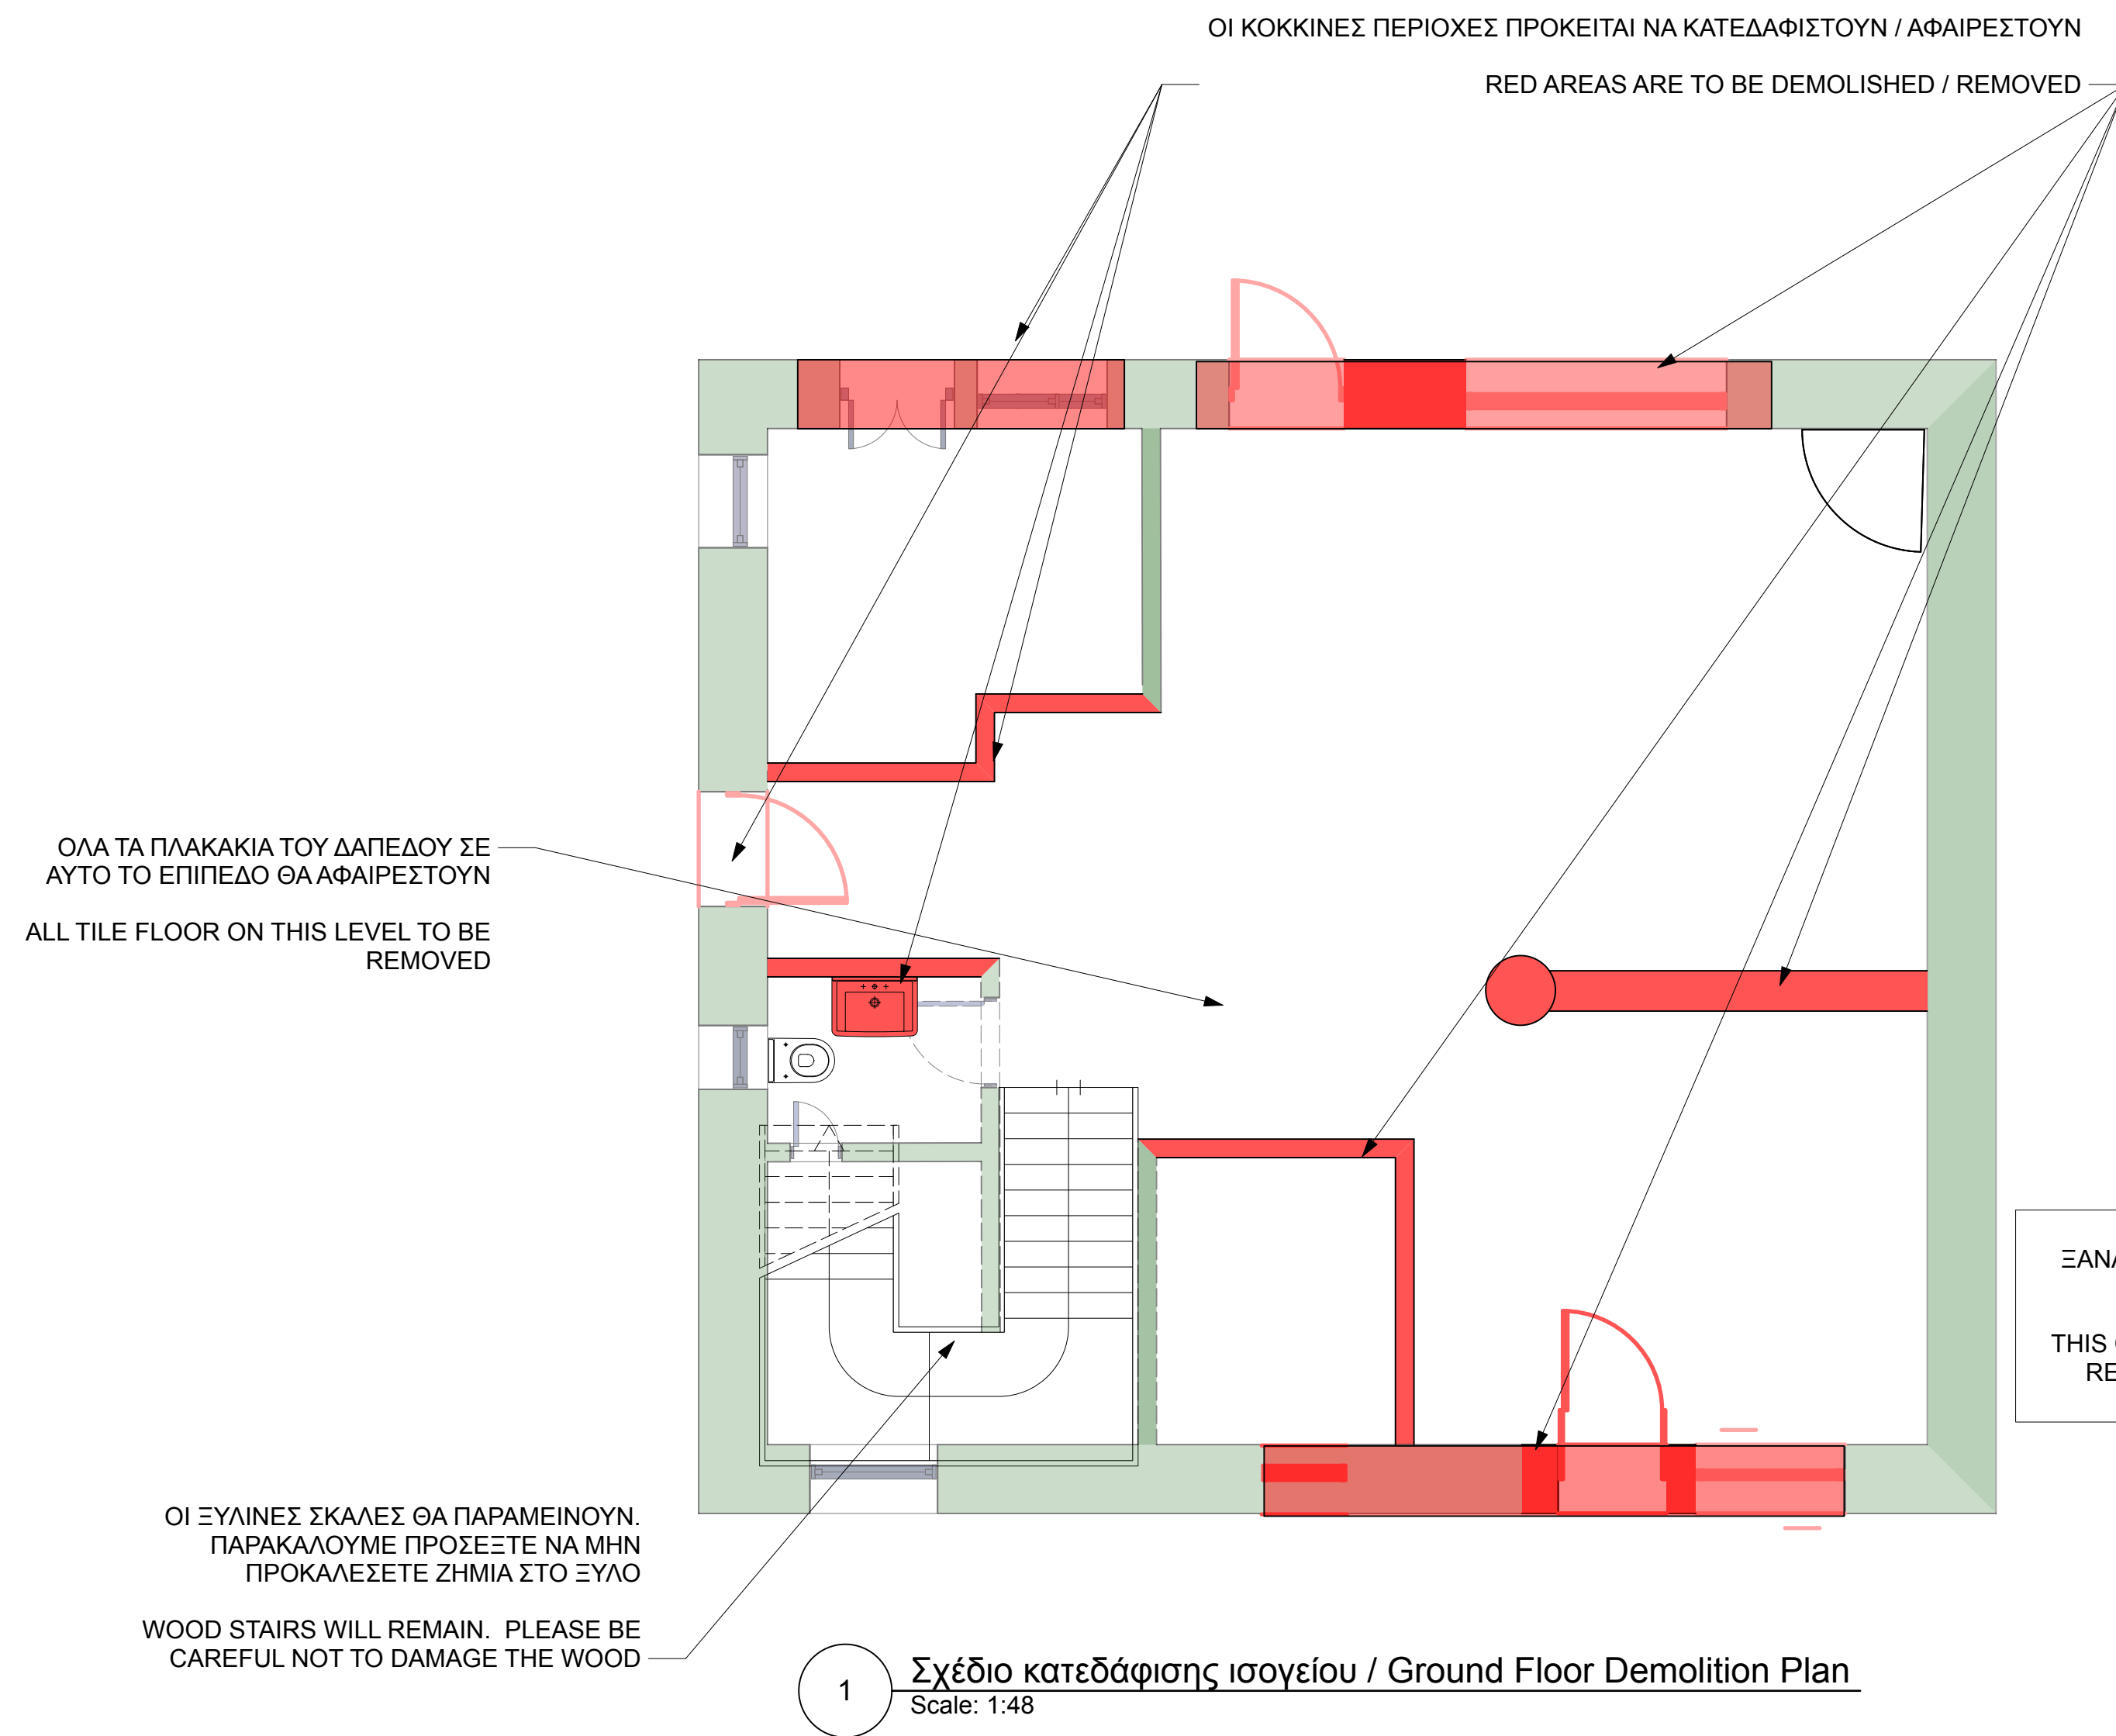


VANPRE RESIDENCE

VATHI, CRETE


ΚΑΤ'ΟΨΕΙΣ ΝΕΑ / FLOOR
PLANS NEW

ISSUE DATE		NOVEMBER 15, 2025
REVISION		
PROJECT NUMBER		2501-01
DRAWN BY		NIKO PREVOLOS

VERSION #	V240	SHEET #	A101
-----------	------	---------	------

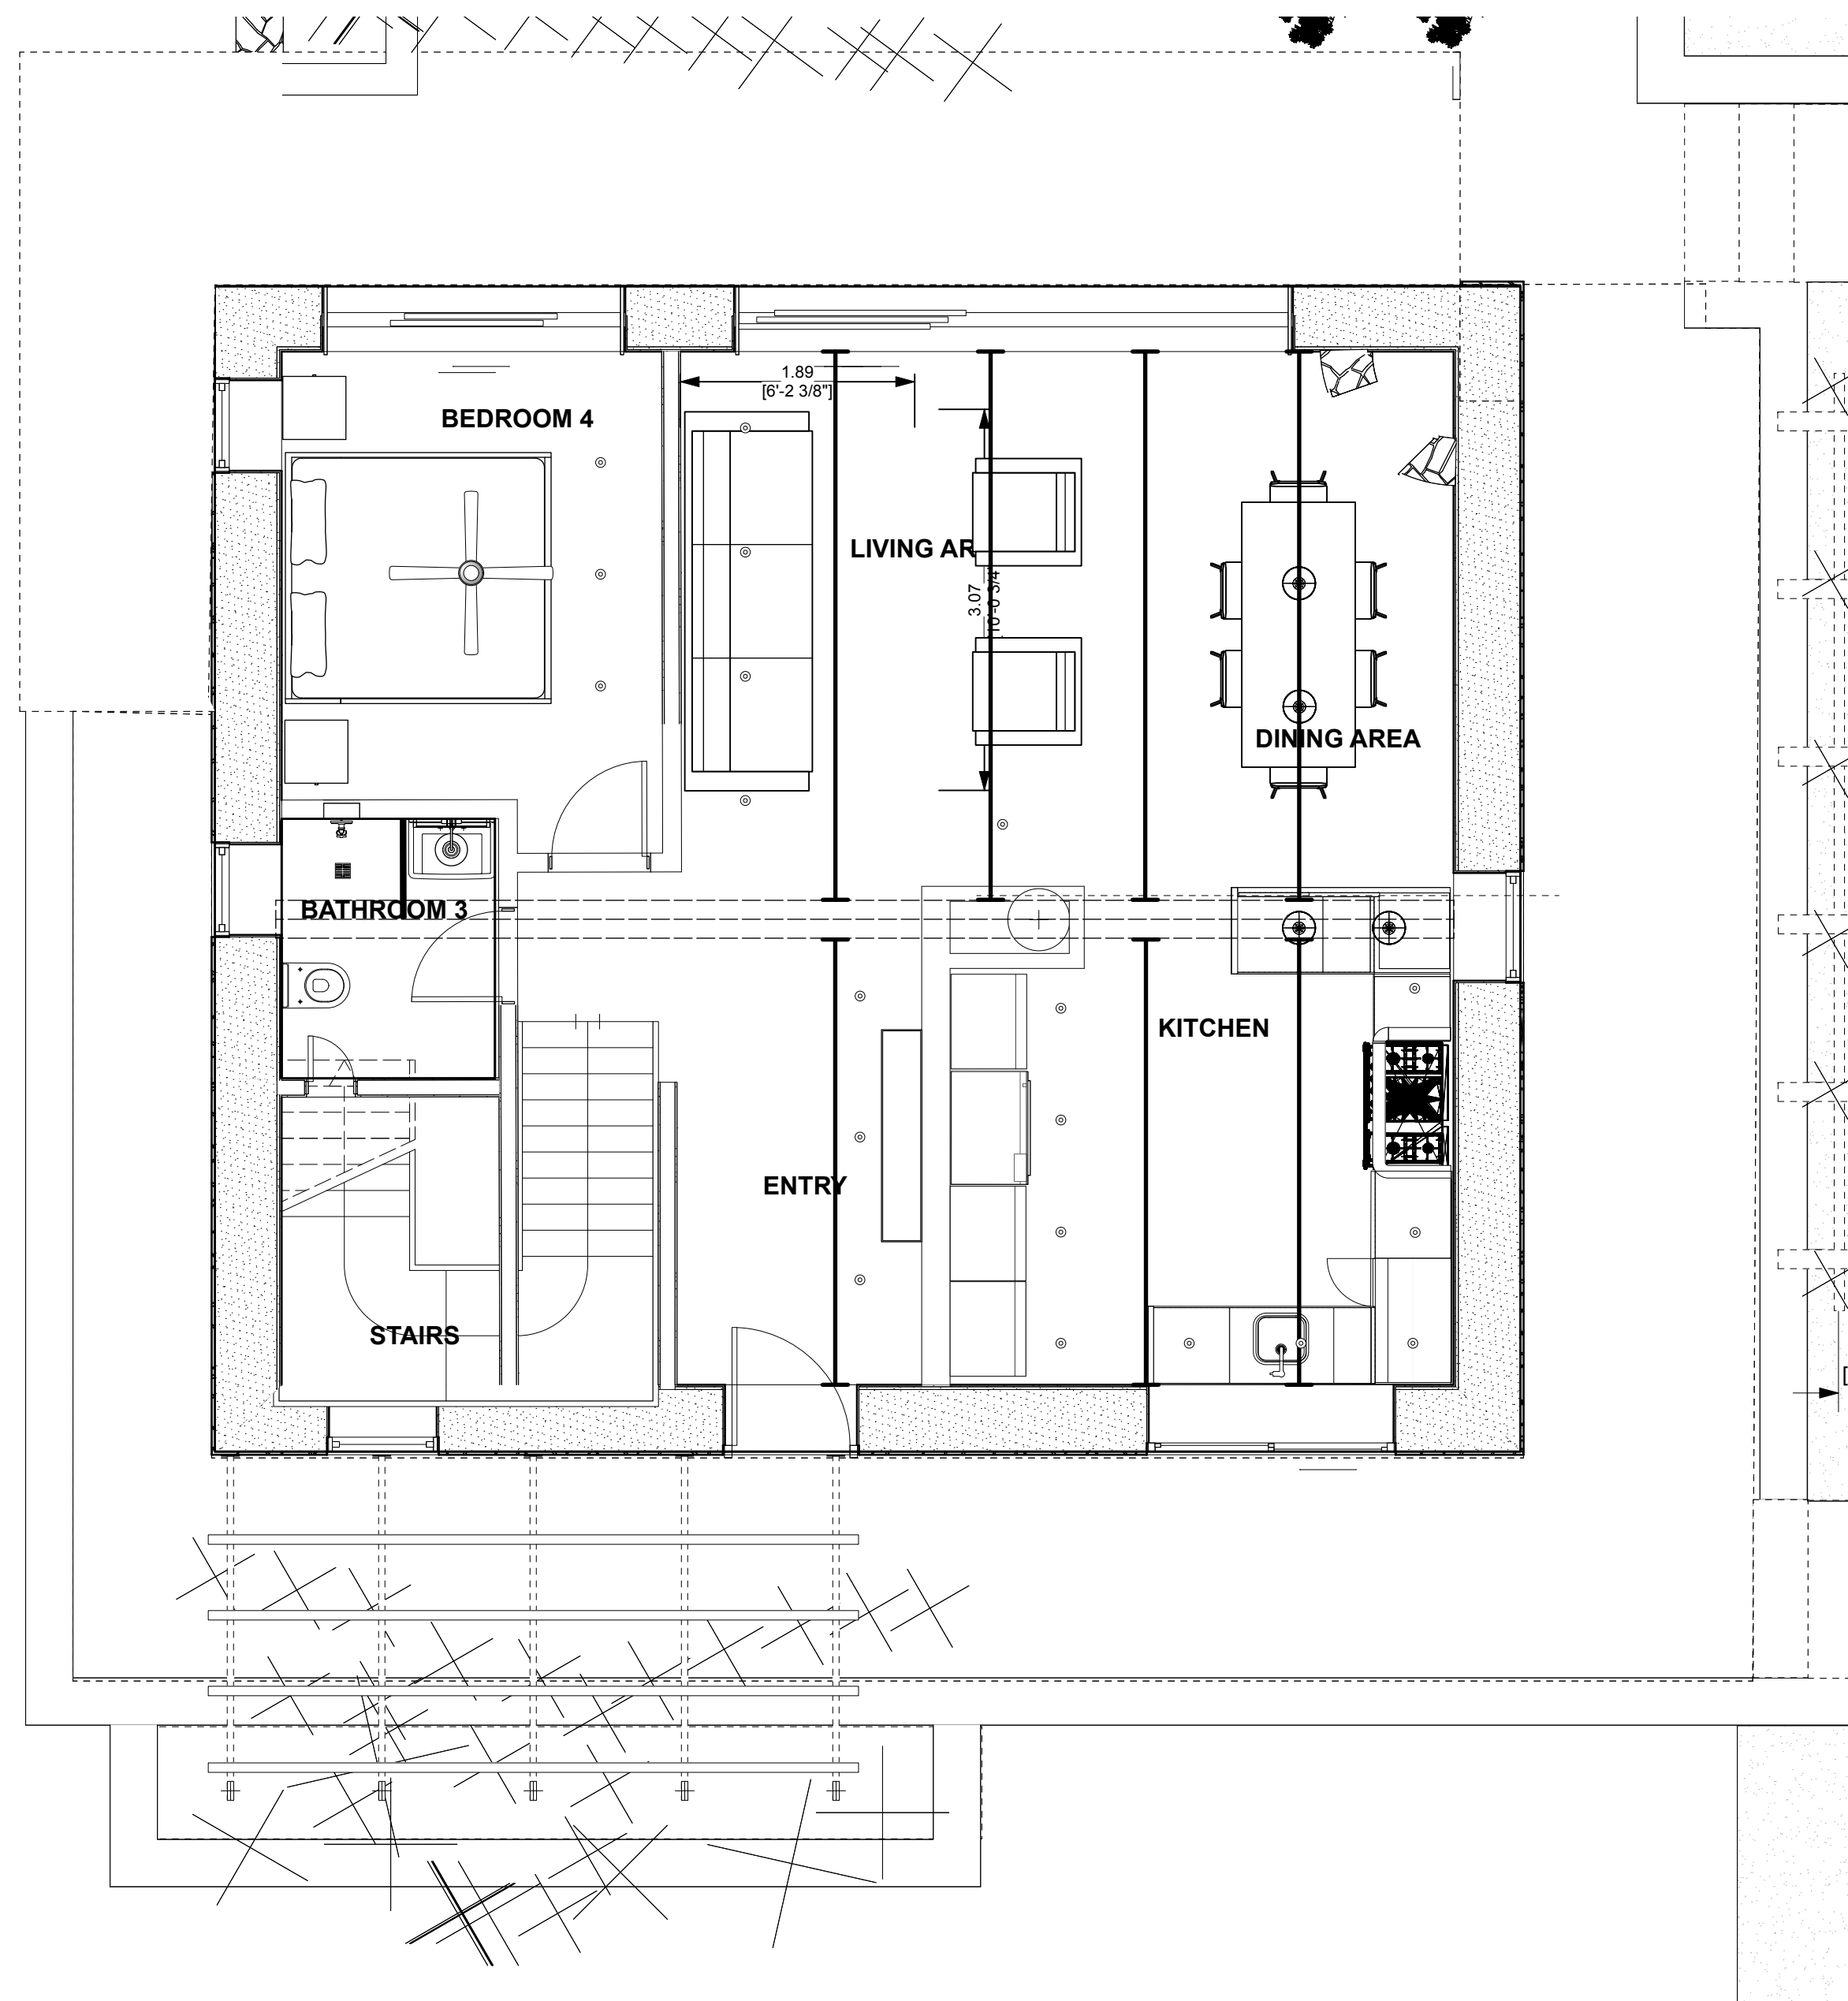

1 Σχέδιο ισογείου / Ground Floor Plan
Scale: 1:48

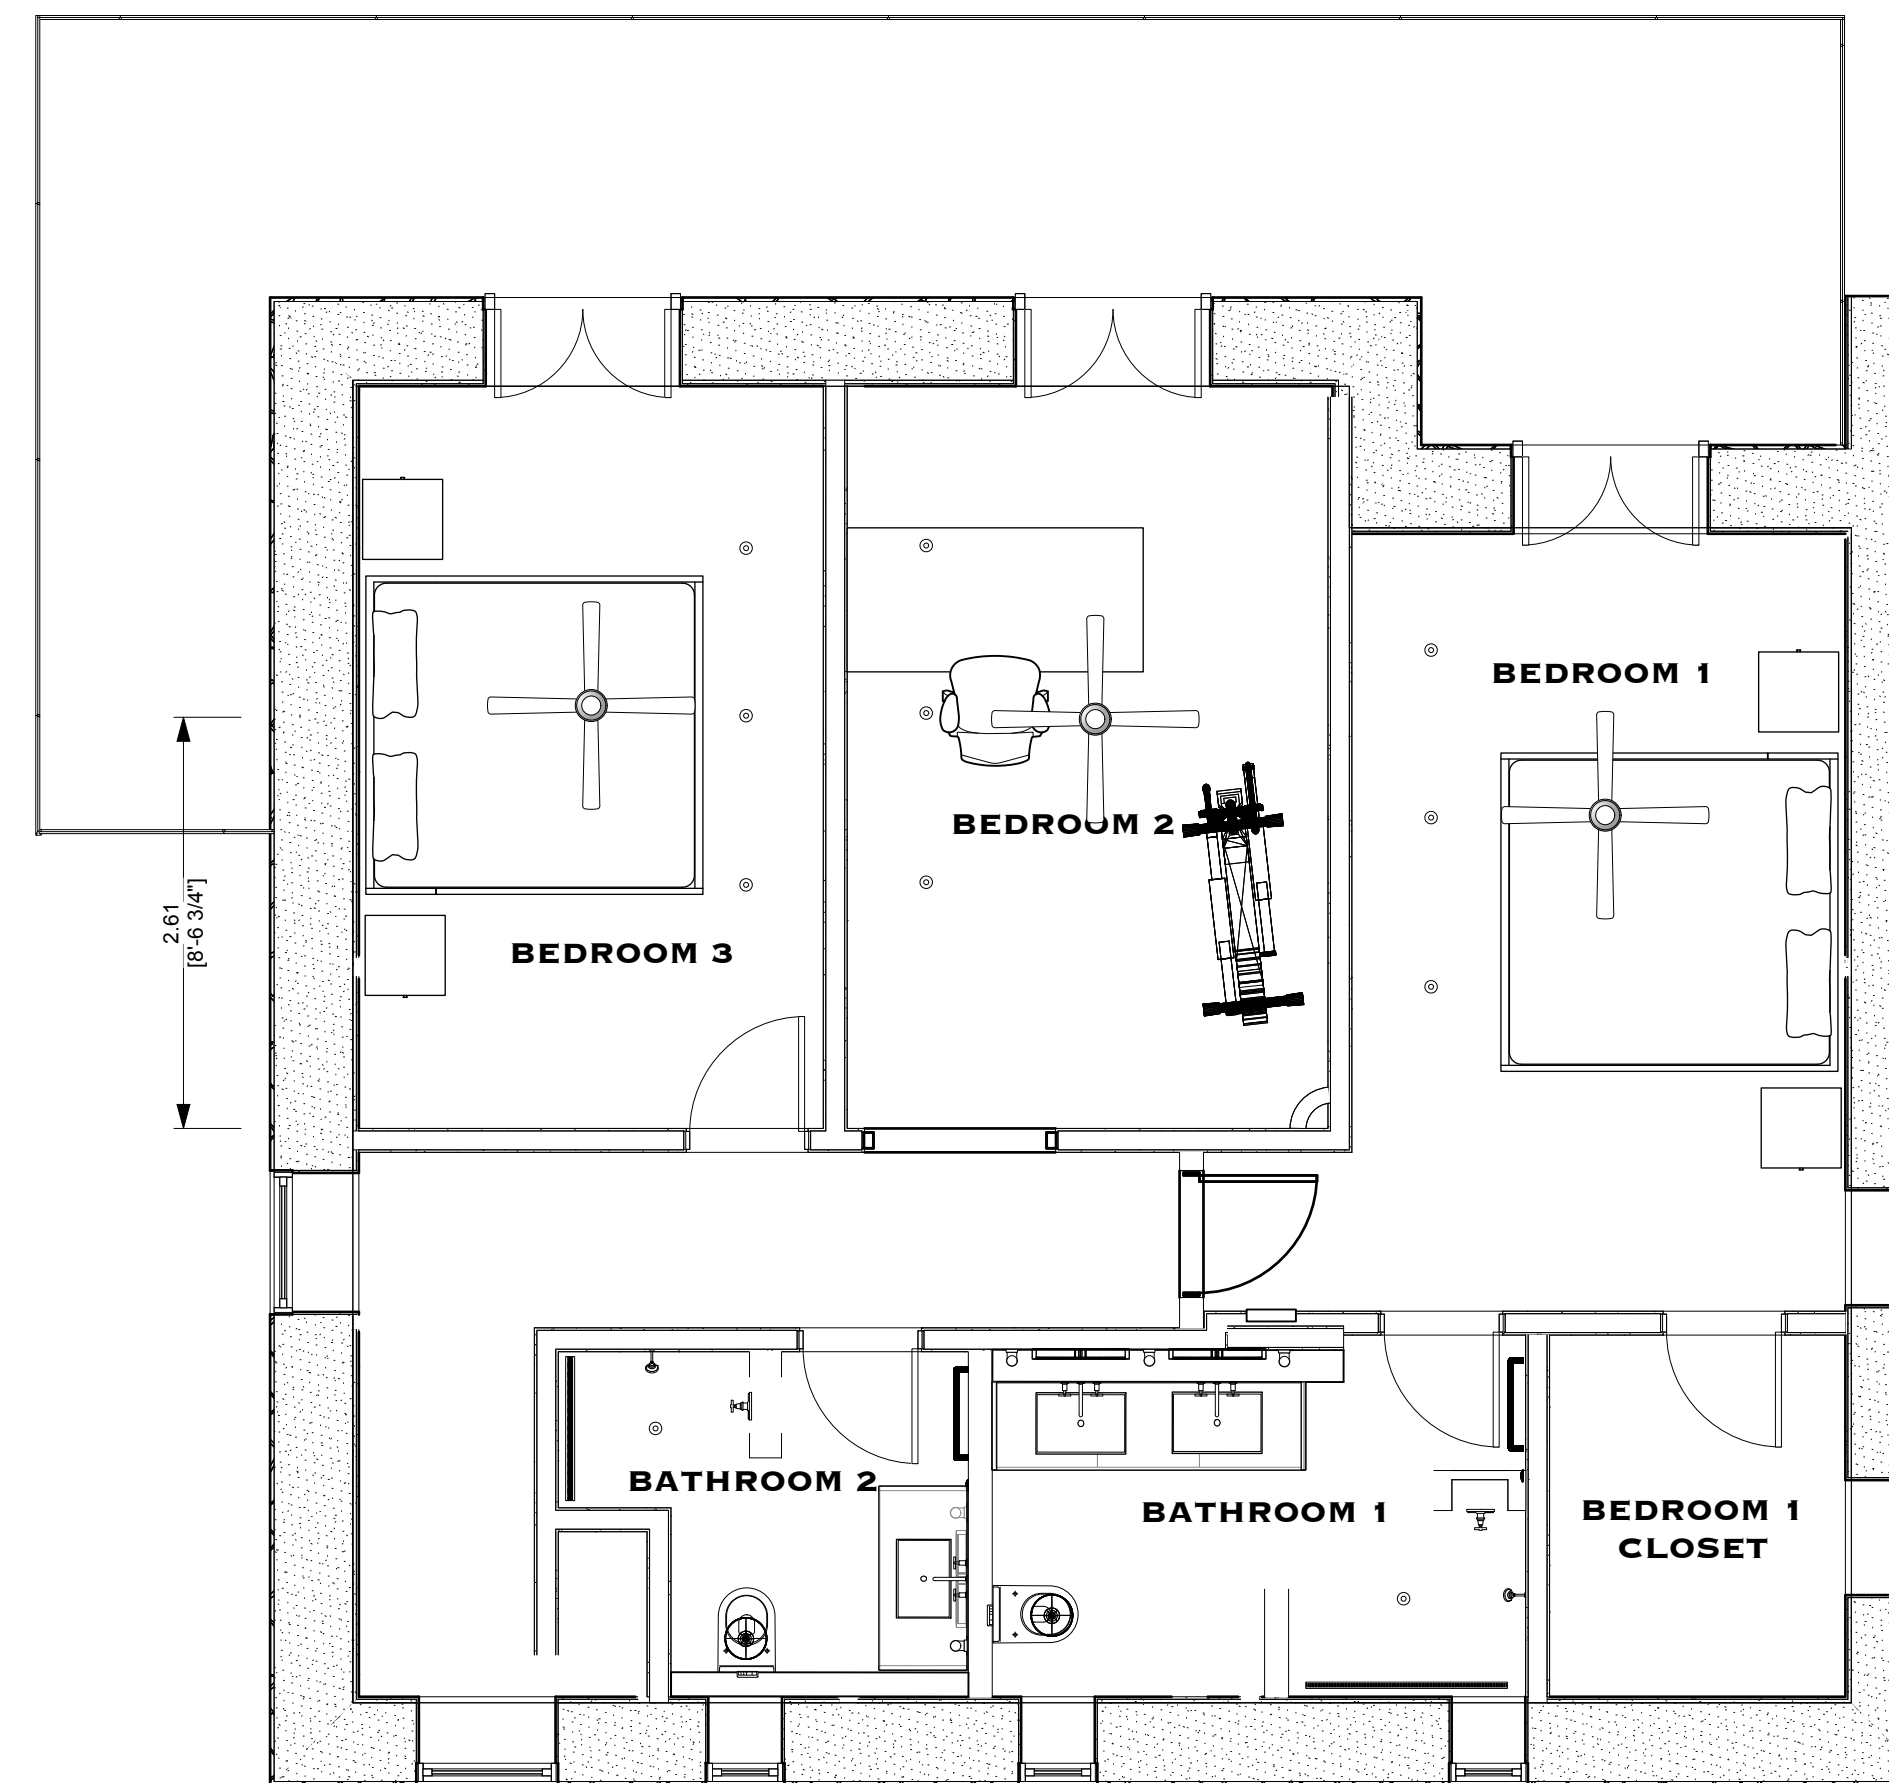

2 Σχέδιο πρώτου ορόφου / First Floor Plan
Scale: 1:48

VANPRE RESIDENCE

VATHI, CRETE

ΚΑΤ'ΟΨΕΙΣ ΜΕ ΣΧΟΛΙΑΣΜΟ /
FLOOR PLANS ANNOTATED

ISSUE DATE NOVEMBER 15, 2025

REVISION


PROJECT NUMBER 2501-01

DRAWN BY NIKO PREVOLOS


VERSION # V240 SHEET # A102

ΝΕΑ ΠΟΡΤΑ / ΤΟΙΧΟΣ / ΕΙΣΟΔΟΣ ΚΥΡΙΟΥ ΥΠΝΟΔΩΜΑΤΙΟΥ
ΣΕ ΝΕΑ ΤΟΠΟΘΕΣΙΑ. ΕΠΑΝΑΧΡΗΣΙΜΟΠΟΙΗΣΤΕ ΤΗΝ
ΥΠΑΡΧΟΥΣΑ ΠΟΡΤΑ

NEW PRIMARY BEDROOM DOOR / WALL / ENTRANCE IN
NEW LOCATION. RE-USE EXISTING DOOR

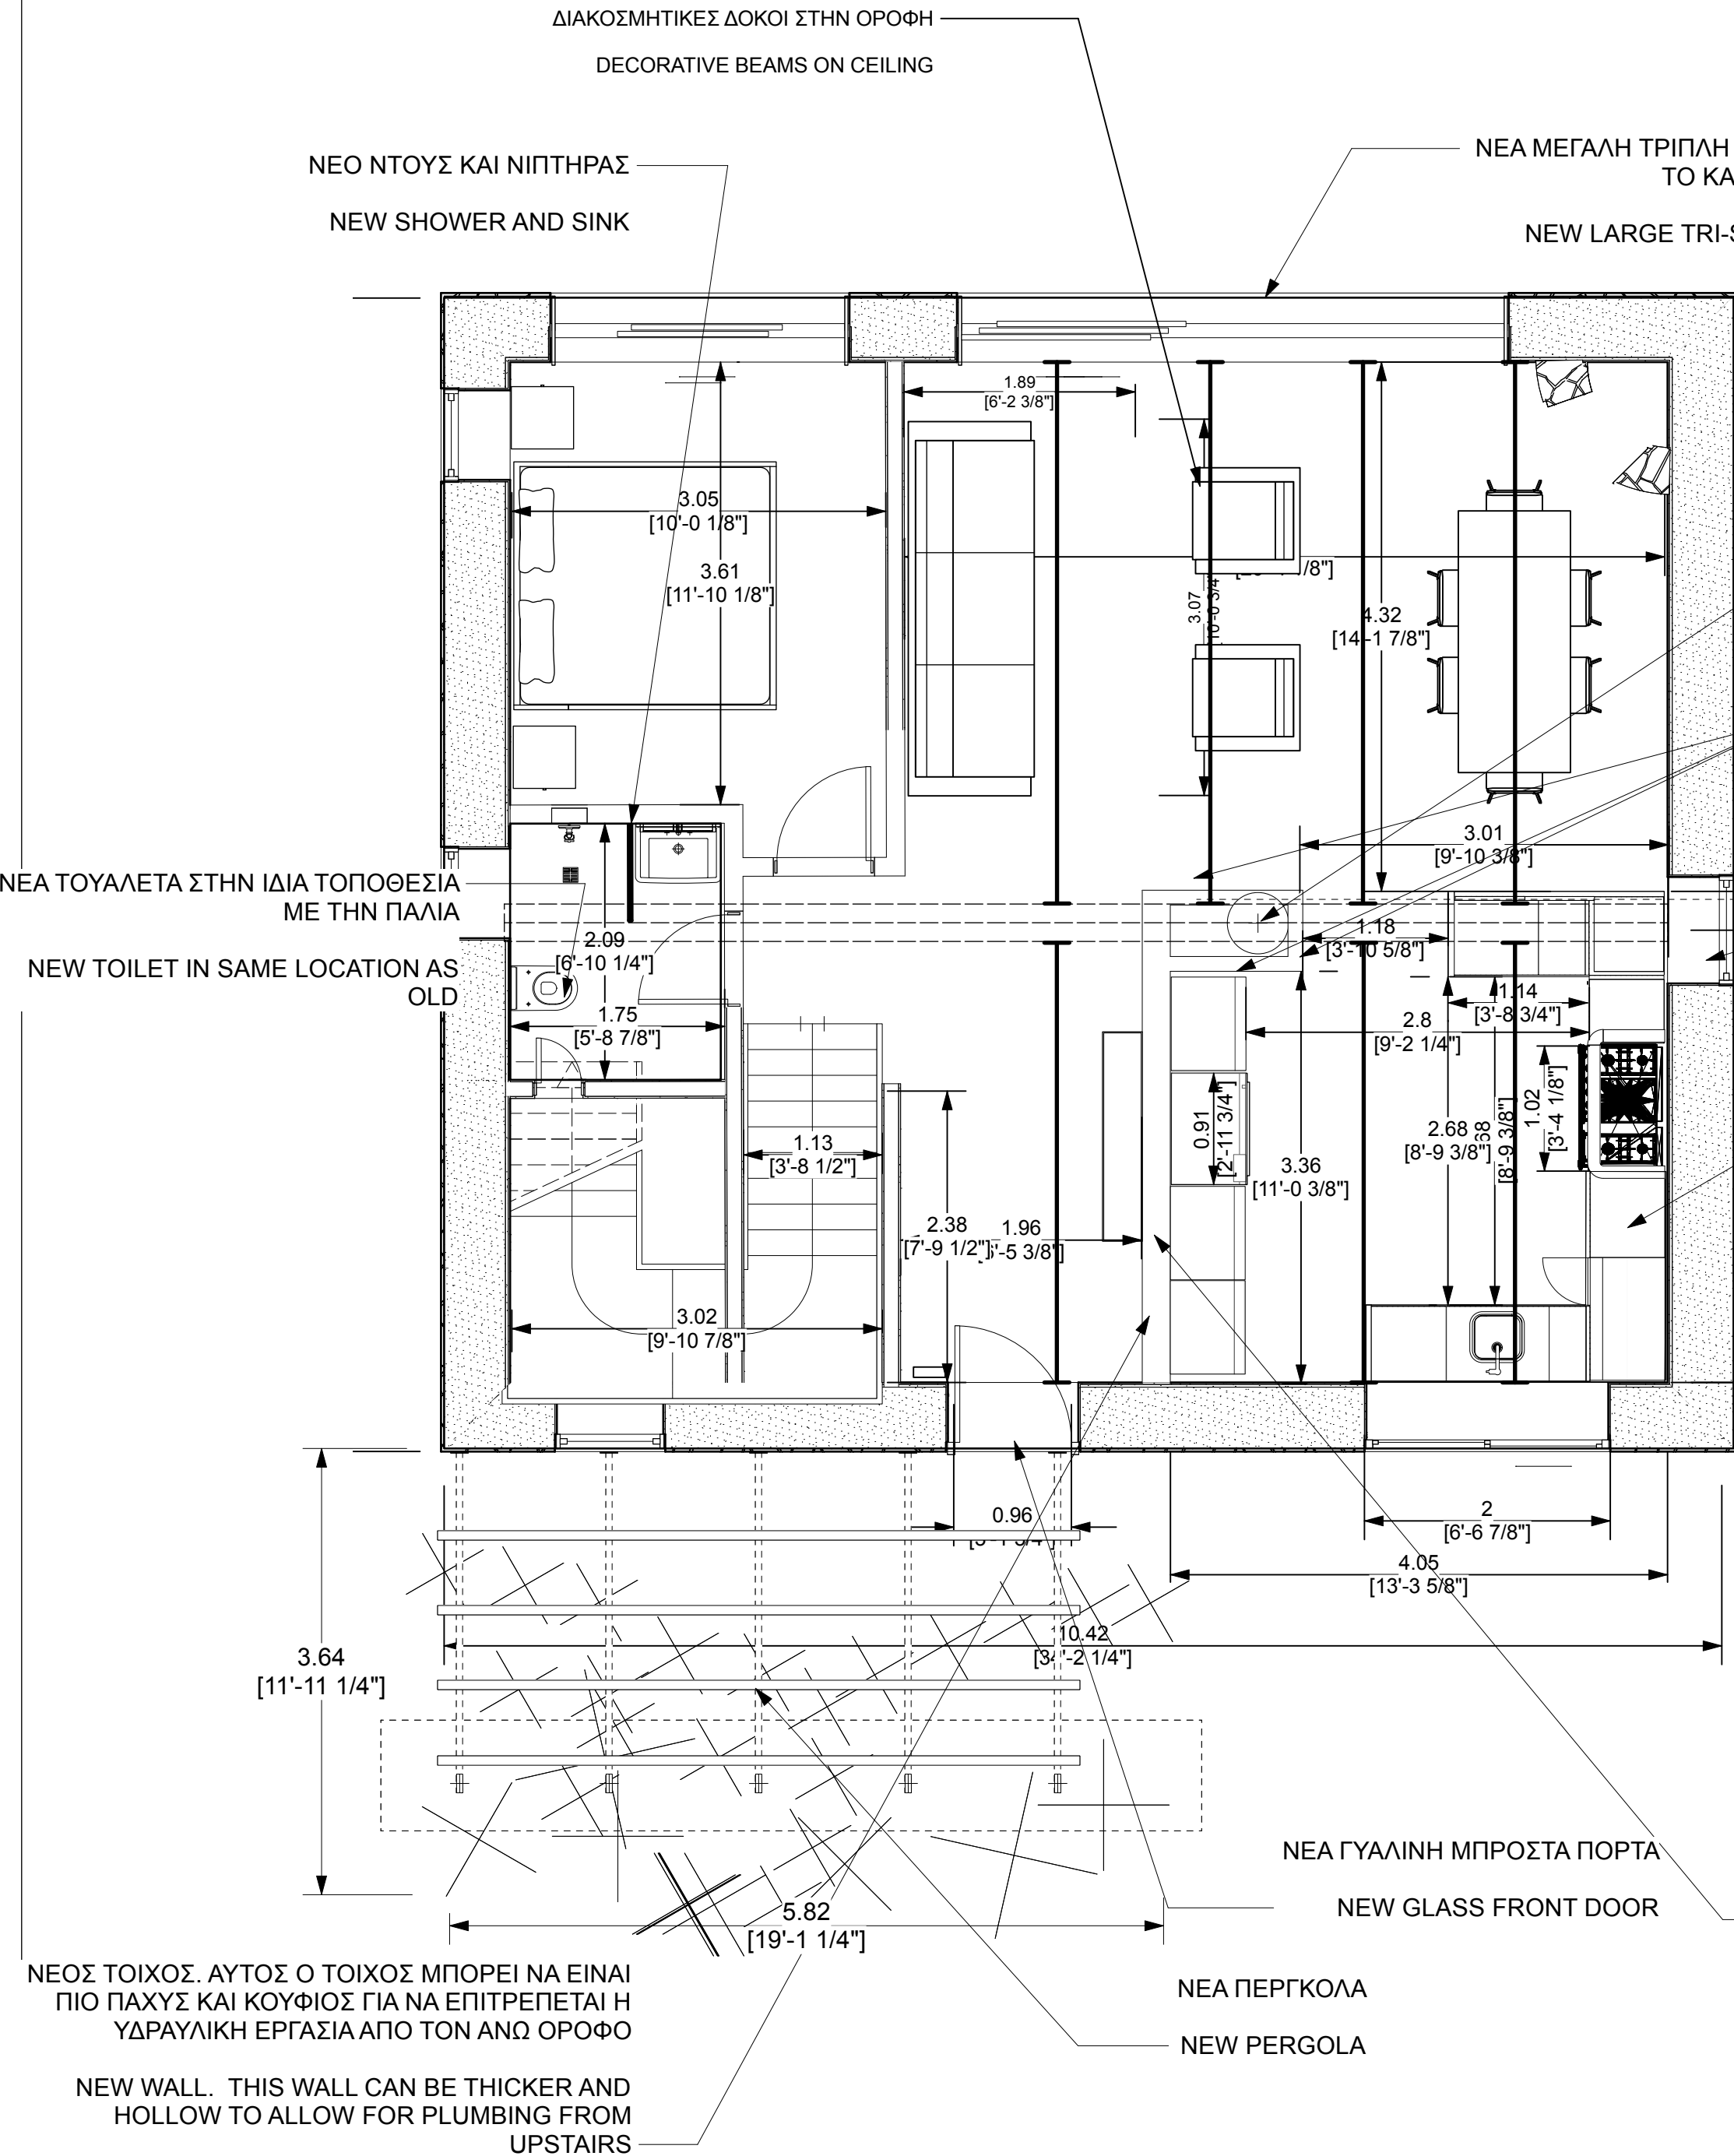

1 Ισόγειο με σχολιασμό / Ground Floor Annotated
Scale: 1:48

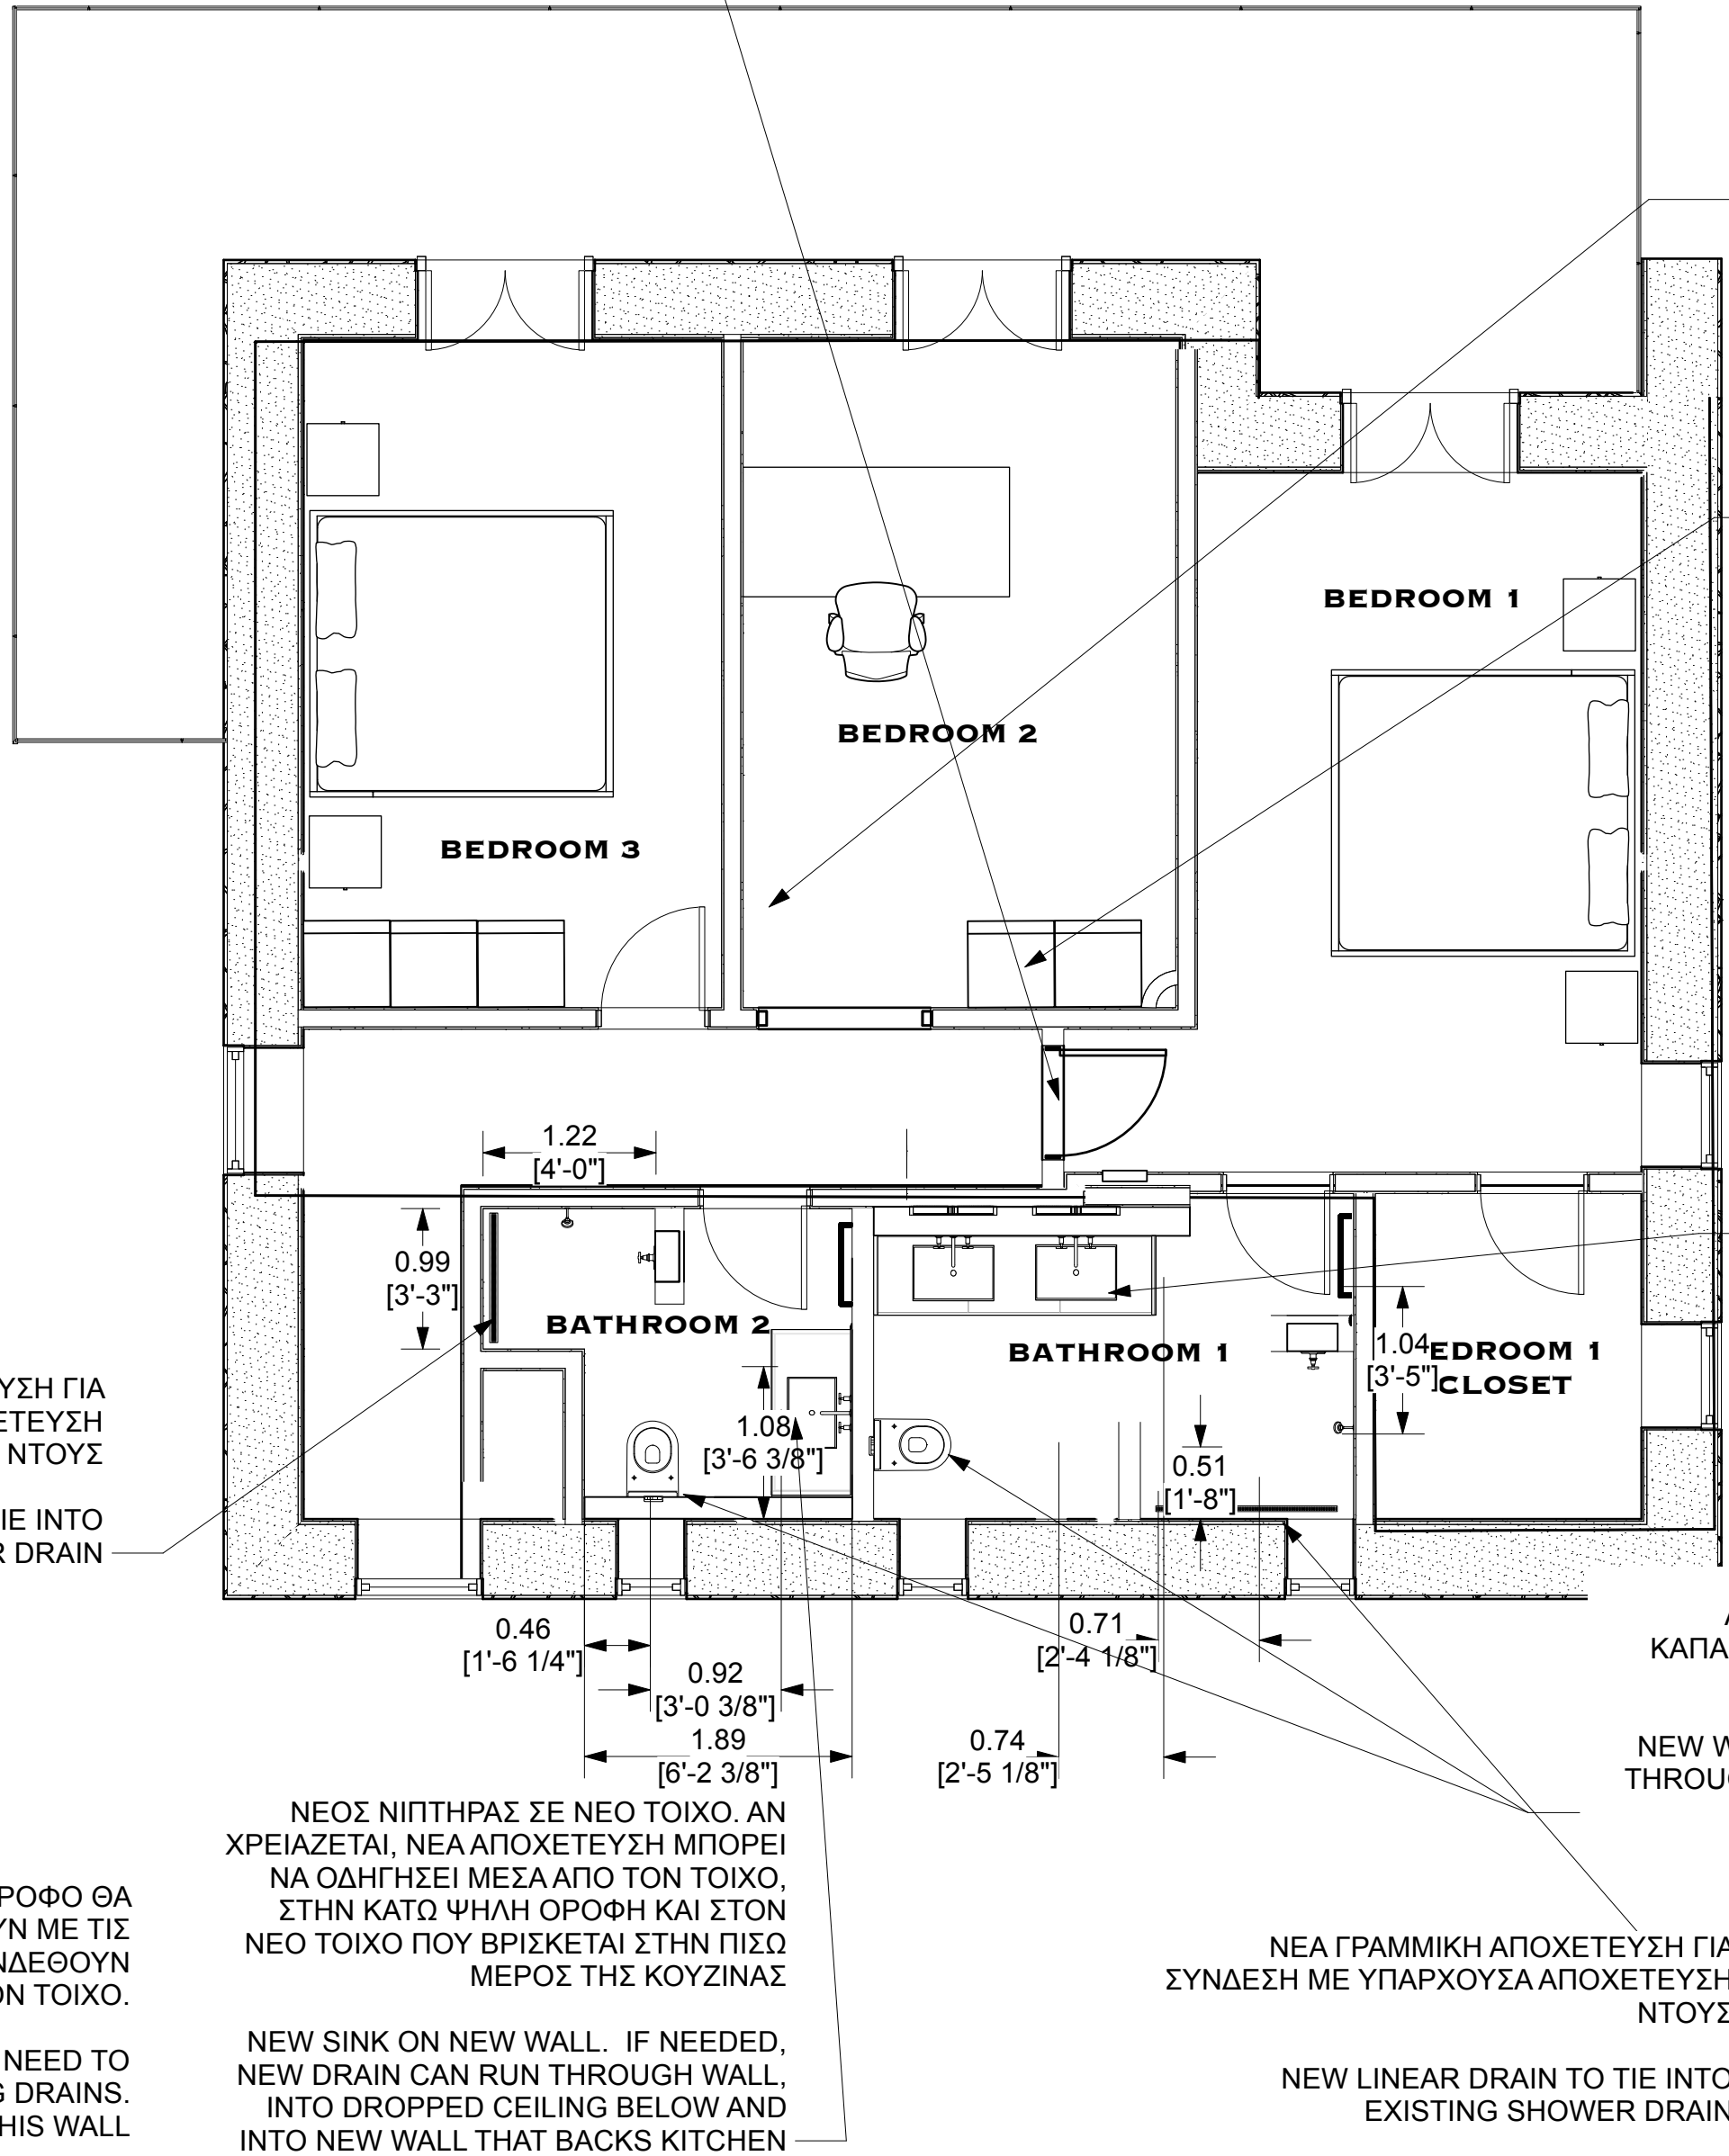

2 Πρώτος όροφος με σχολιασμό / First Floor Annotated
Scale: 1:48

VANPRE RESIDENCE

VATHI, CRETE

Σημειώσεις / General Notes

1. Για οποιαδήποτε νέα ή διευρυμένα ανοίγματα για πόρτες ή παράθυρα, η πέτρινη πρόσοψη ΠΡΕΠΕΙ να αφαιρεθεί προσεκτικά και να συντηρηθεί για να επανατοποθετηθεί. Αυτή η πέτρα πρόσοψης δεν είναι τυπική.

For any new or enlarged openings for doors or windows the stone facade **MUST** be carefully removed and preserved to go back on. This facade stone is not typical.

2. Όλα τα νέα ή διευρυμένα ανοίγματα για παράθυρα ή πόρτες πρέπει να βρίσκονται ΚΑΤΩ από το υπάρχον υπέρθυρο (Λευκό τσιμεντένιο περβάζι πάνω από τα υπάρχοντα ανοίγματα) Ή πρέπει να τοποθετηθεί ένα νέο που να ταιριάζει με το υπάρχον υπέρθυρο.

All new or enlarged openings for windows or doors must be contained **UNDER** the existing lintel (white concrete ledge above existing openings) OR a new one must be put on to match

3. Εάν απαιτείται επιπλέον πέτρα για την πρόσοψη, μπορεί να χρησιμοποιηθεί από τον τοίχο κάτω και πίσω από την πισίνα, όπου η πρόσοψη χρειάζεται επισκευή. Ολόκληρος αυτός ο τοίχος θα επισκευαστεί ενδεχομένως με μια άλλη πέτρα στο μέλλον και είναι πολύ σημαντικό οι πέτρες στην πρόσοψη να ταιριάζουν.

If any additional stone is required for the facade, it may be used from the wall below and behind the pool where the facade needs repair. This entire wall will be repaired with possibly another stone in the future and it is most important that stones on the facade match

4. Όλα τα λευκά τμήματα της πρόσοψης θα βαφτούν σε πιο σκούρο χρώμα στο τέλος των εργασιών ανακαίνισης. Το χρώμα θα καθοριστεί αργότερα.

All white portions of the facade will be painted a darker color at the end of the renovation works. Color to be determined later.

5. ΔΕΝ ΕΠΙΤΡΕΠΕΤΑΙ Η ΣΥΝΔΕΣΗ ΣΩΛΗΝΩΝ Ή ΚΑΛΩΔΙΩΝ ΣΤΗΝ ΠΡΟΣΟΨΗ ΧΩΡΙΣ ΠΡΩΤΗ ΕΓΚΡΙΣΗ. Θέλουμε όλοι οι σωλήνες και τα καλώδια να περνούν ΕΣΩΤΕΡΙΚΑ από τους τοίχους, εκτός εάν είναι απολύτως αδύνατο.

NO PIPES OR WIRES TO BE ATTACHED TO THE FACADE WITHOUT APPROVAL FIRST. We want all pipes and wires to run **INSIDE** walls unless absotuely not possible.

ELEVATIONS FRONT AND BACK


ISSUE DATE NOVEMBER 15, 2025

REVISION


PROJECT NUMBER 2501-01

DRAWN BY NIKO PREVOLOS

VERSION #	V240	SHEET #	A200
-----------	------	---------	------

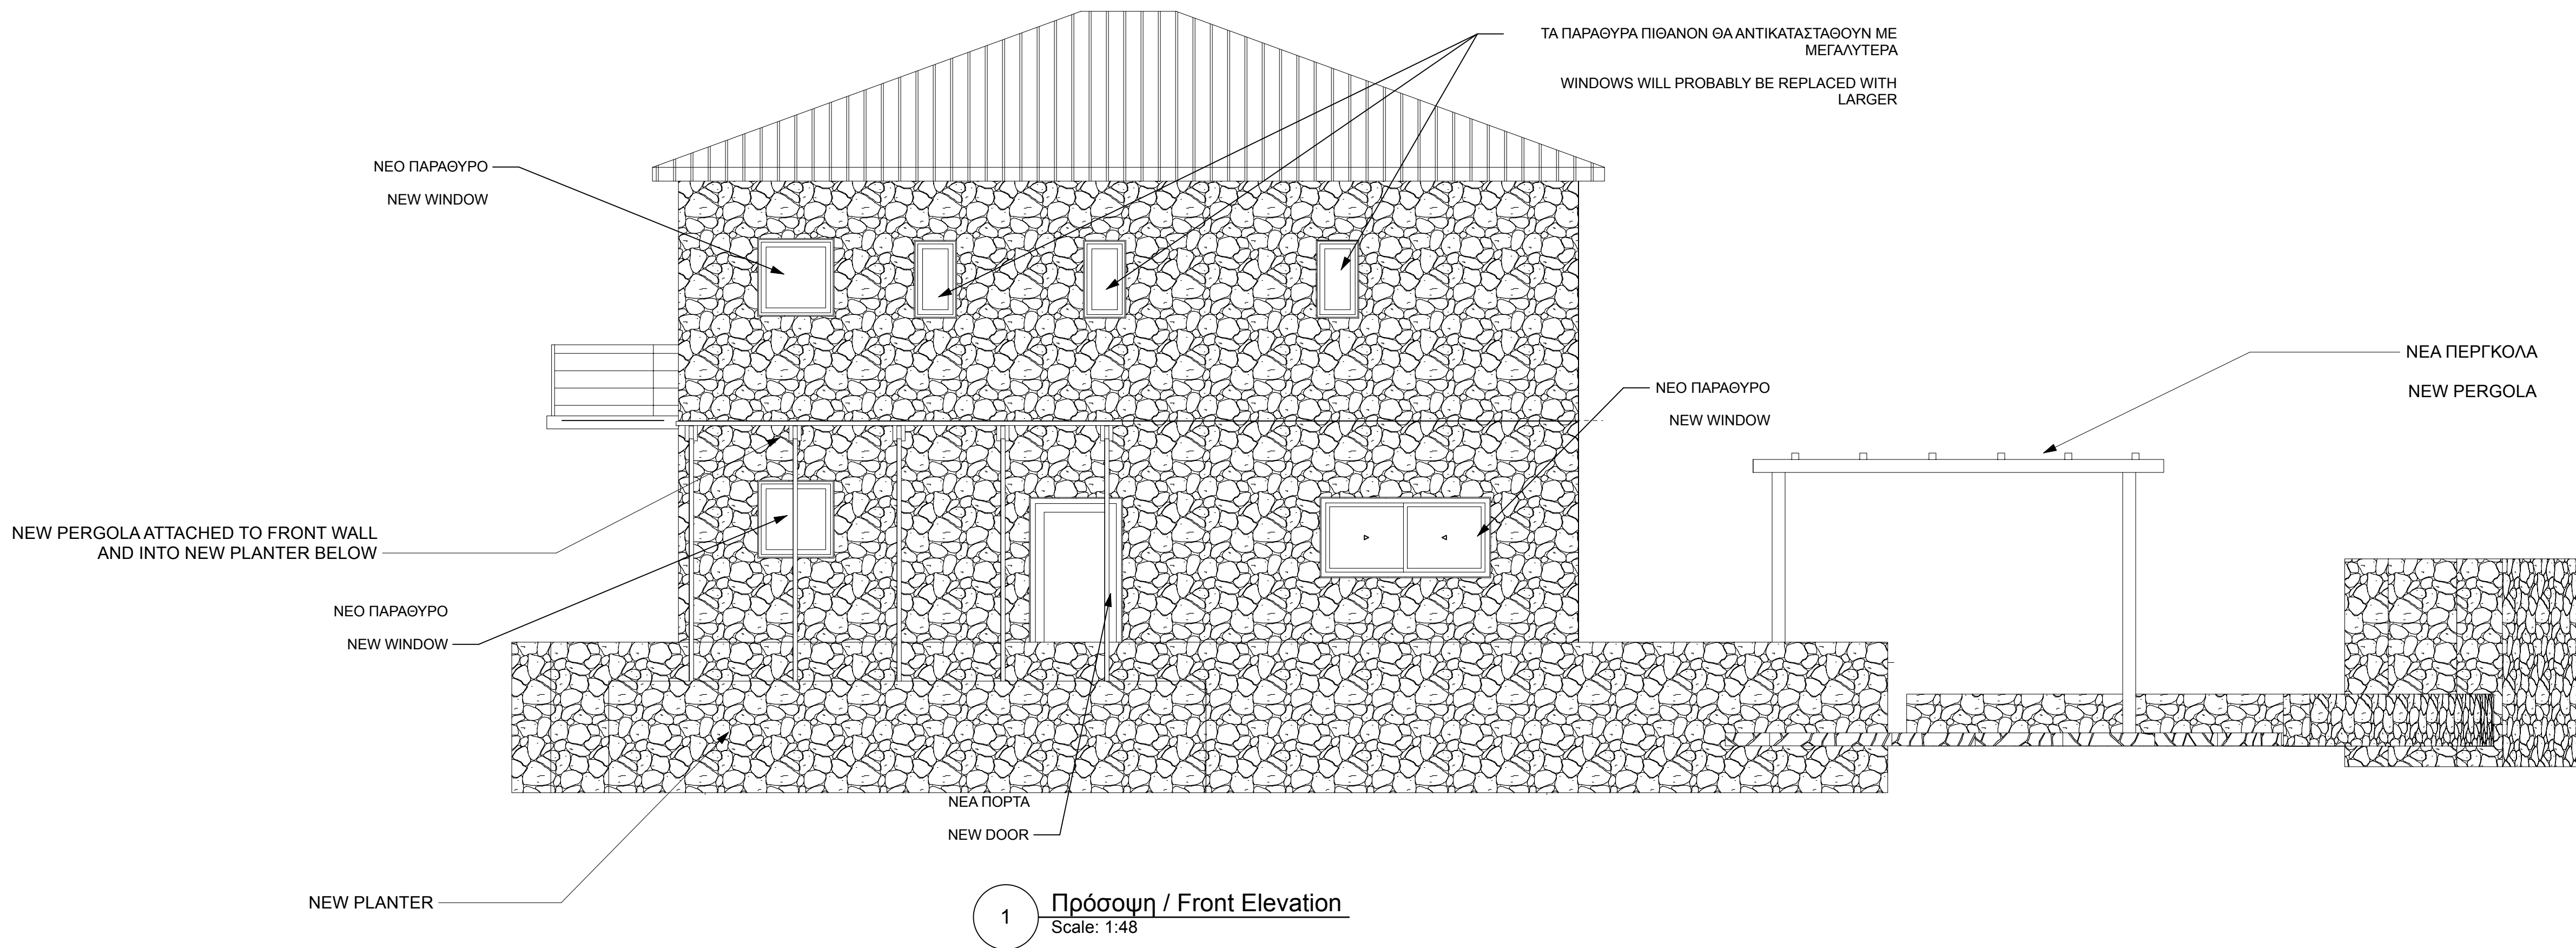

1 Πρόσοψη / Front Elevation
Scale: 1:48

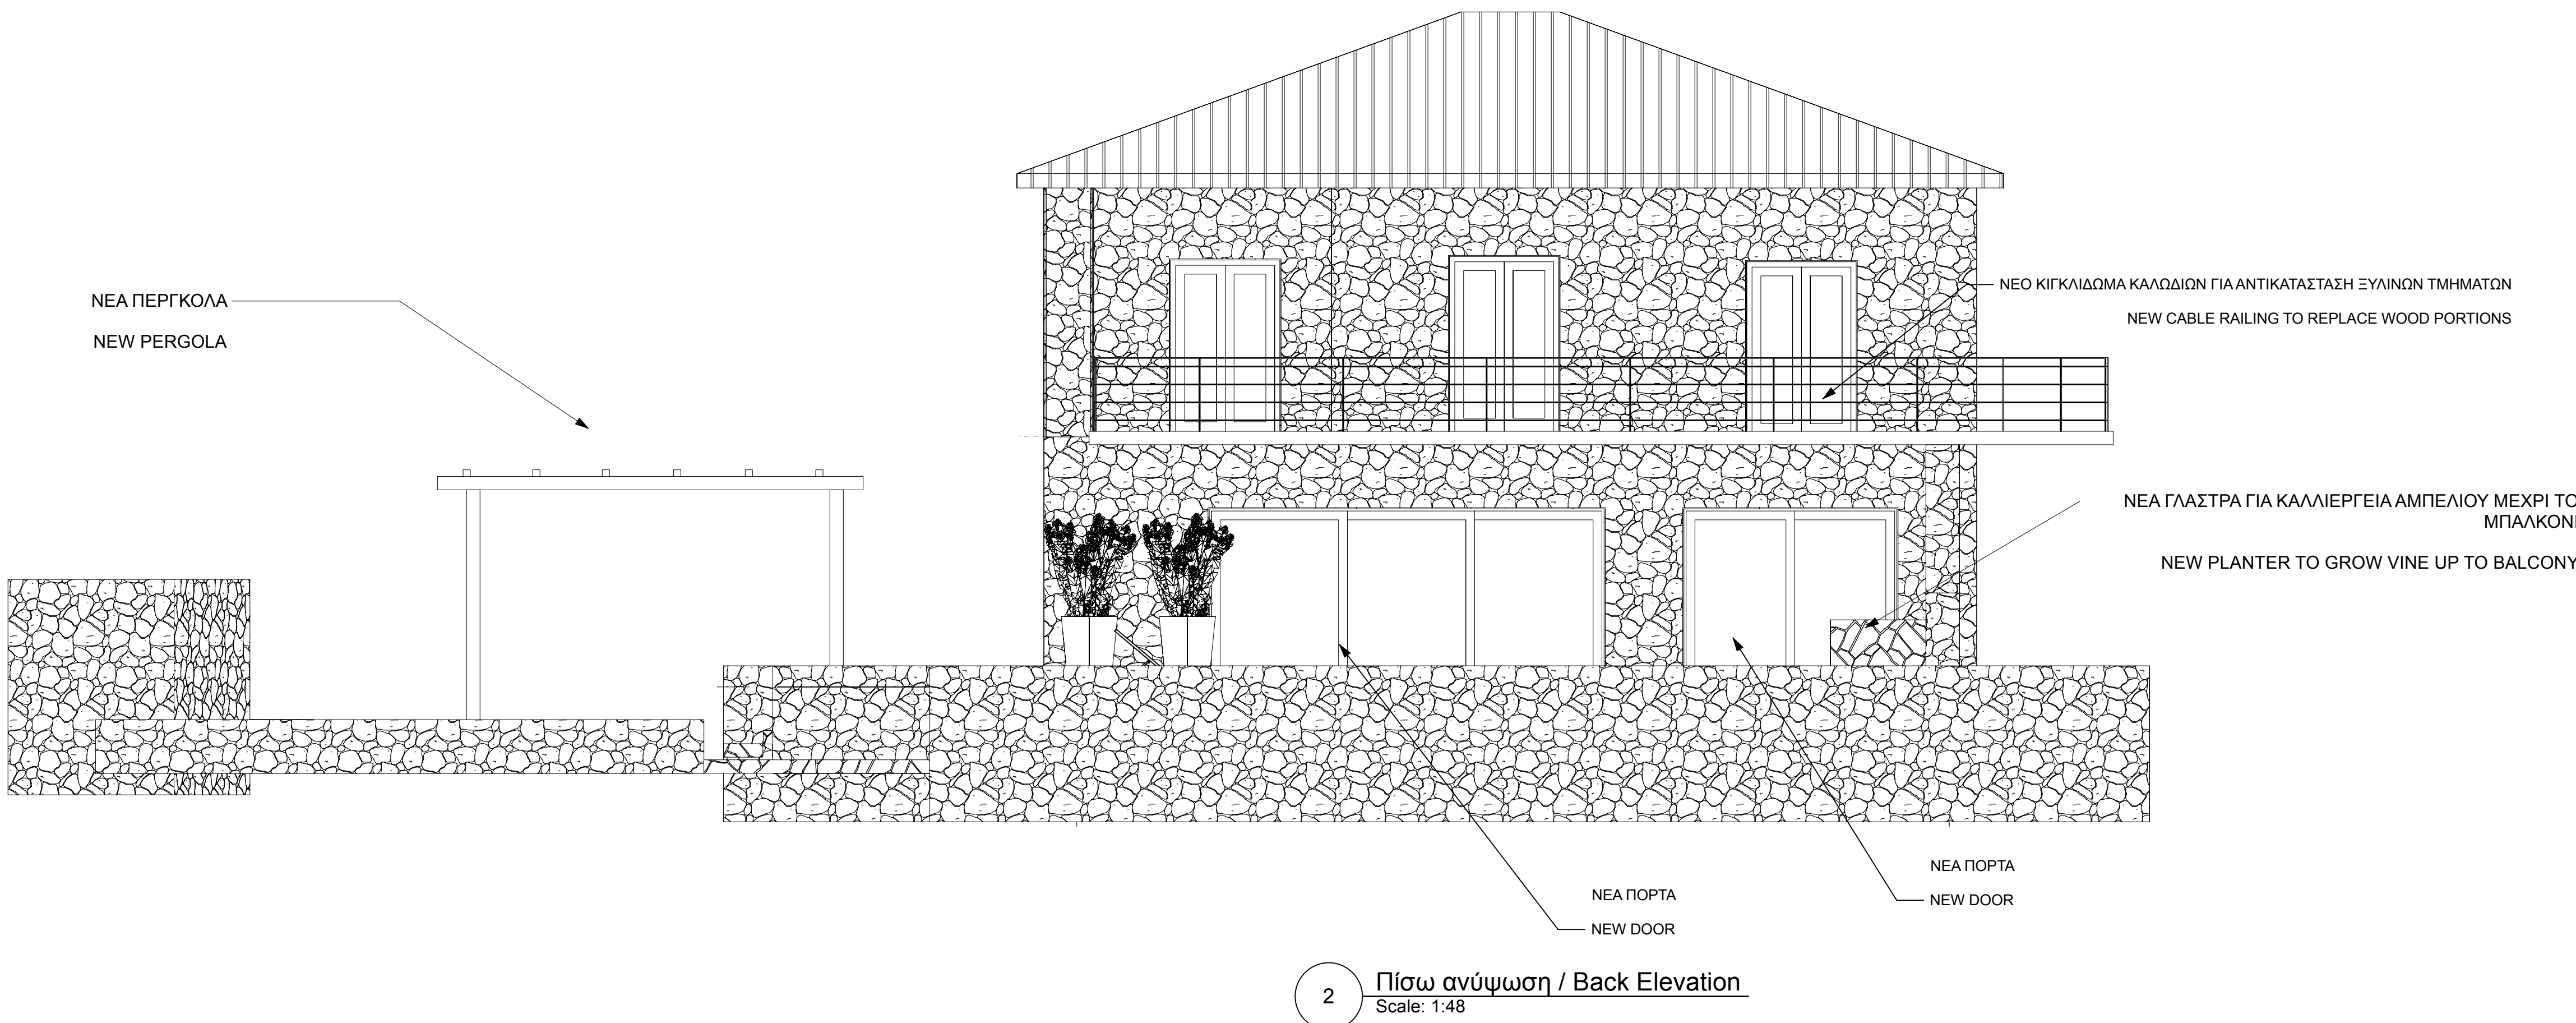

2 Πίσω ανύψωση / Back Elevation
Scale: 1:48

VANPRE RESIDENCE

VATHI, CRETE

Σημειώσεις / General Notes

1. Για οποιαδήποτε νέα ή διευρυμένα ανοίγματα για πόρτες ή παράθυρα, η πέτρινη πρόσοψη ΠΡΕΠΕΙ να αφαιρεθεί προσεκτικά και να συντηρηθεί για να επανατοποθετηθεί. Αυτή η πέτρα πρόσοψης δεν είναι τυπική.

For any new or enlarged openings for doors or windows the stone facade **MUST** be carefully removed and preserved to go back on. This facade stone is not typical.

2. Όλα τα νέα ή διευρυμένα ανοίγματα για παράθυρα ή πόρτες πρέπει να βρίσκονται ΚΑΤΩ από το υπάρχον υπέρθυρο (λευκό τσιμεντένιο περβάζι πάνω από τα υπάρχοντα ανοίγματα) Ή πρέπει να τοποθετηθεί ένα νέο που να ταιριάζει με το υπάρχον υπέρθυρο.

All new or enlarged openings for windows or doors must be contained **UNDER** the existing lintel (white concrete ledge above existing openings) OR a new one must be put on to match

3. Εάν απαιτείται επιπλέον πέτρα για την πρόσοψη, μπορεί να χρησιμοποιηθεί από τον τοίχο κάτω και πίσω από την πισίνα, όπου η πρόσοψη χρειάζεται επισκευή. Ολόκληρος αυτός ο τοίχος θα επισκευαστεί ενδεχομένως με μια άλλη πέτρα στο μέλλον και είναι πολύ σημαντικό οι πέτρες στην πρόσοψη να ταιριάζουν.

If any additional stone is required for the facade, it may be used from the wall below and behind the pool where the facade needs repair. This entire wall will be repaired with possibly another stone in the future and it is most important that stones on the facade match

4. Όλα τα λευκά τμήματα της πρόσοψης θα βαφτούν σε πιο σκούρο χρώμα στο τέλος των εργασιών ανακαίνισης. Το χρώμα θα καθοριστεί αργότερα.

All white portions of the facade will be painted a darker color at the end of the renovation works. Color to be determined later.

5. ΔΕΝ ΕΠΙΤΡΕΠΕΤΑΙ Η ΣΥΝΔΕΣΗ ΣΩΛΗΝΩΝ Ή ΚΑΛΩΔΙΩΝ ΣΤΗΝ ΠΡΟΣΟΨΗ ΧΩΡΙΣ ΠΡΩΤΗ ΕΓΚΡΙΣΗ. Θέλουμε όλοι οι σωλήνες και τα καλώδια να περνούν ΕΣΩΤΕΡΙΚΑ από τους τοίχους, εκτός εάν είναι απολύτως αδύνατο.

NO PIPES OR WIRES TO BE ATTACHED TO THE FACADE WITHOUT APPROVAL FIRST. We want all pipes and wires to run **INSIDE** walls unless absolutely not possible.

ELEVATIONS SIDES


ISSUE DATE NOVEMBER 15, 2025

REVISION


PROJECT NUMBER 2501-01

DRAWN BY NIKO PREVOLOS

VERSION #	V240	SHEET #	A201
-----------	------	---------	------

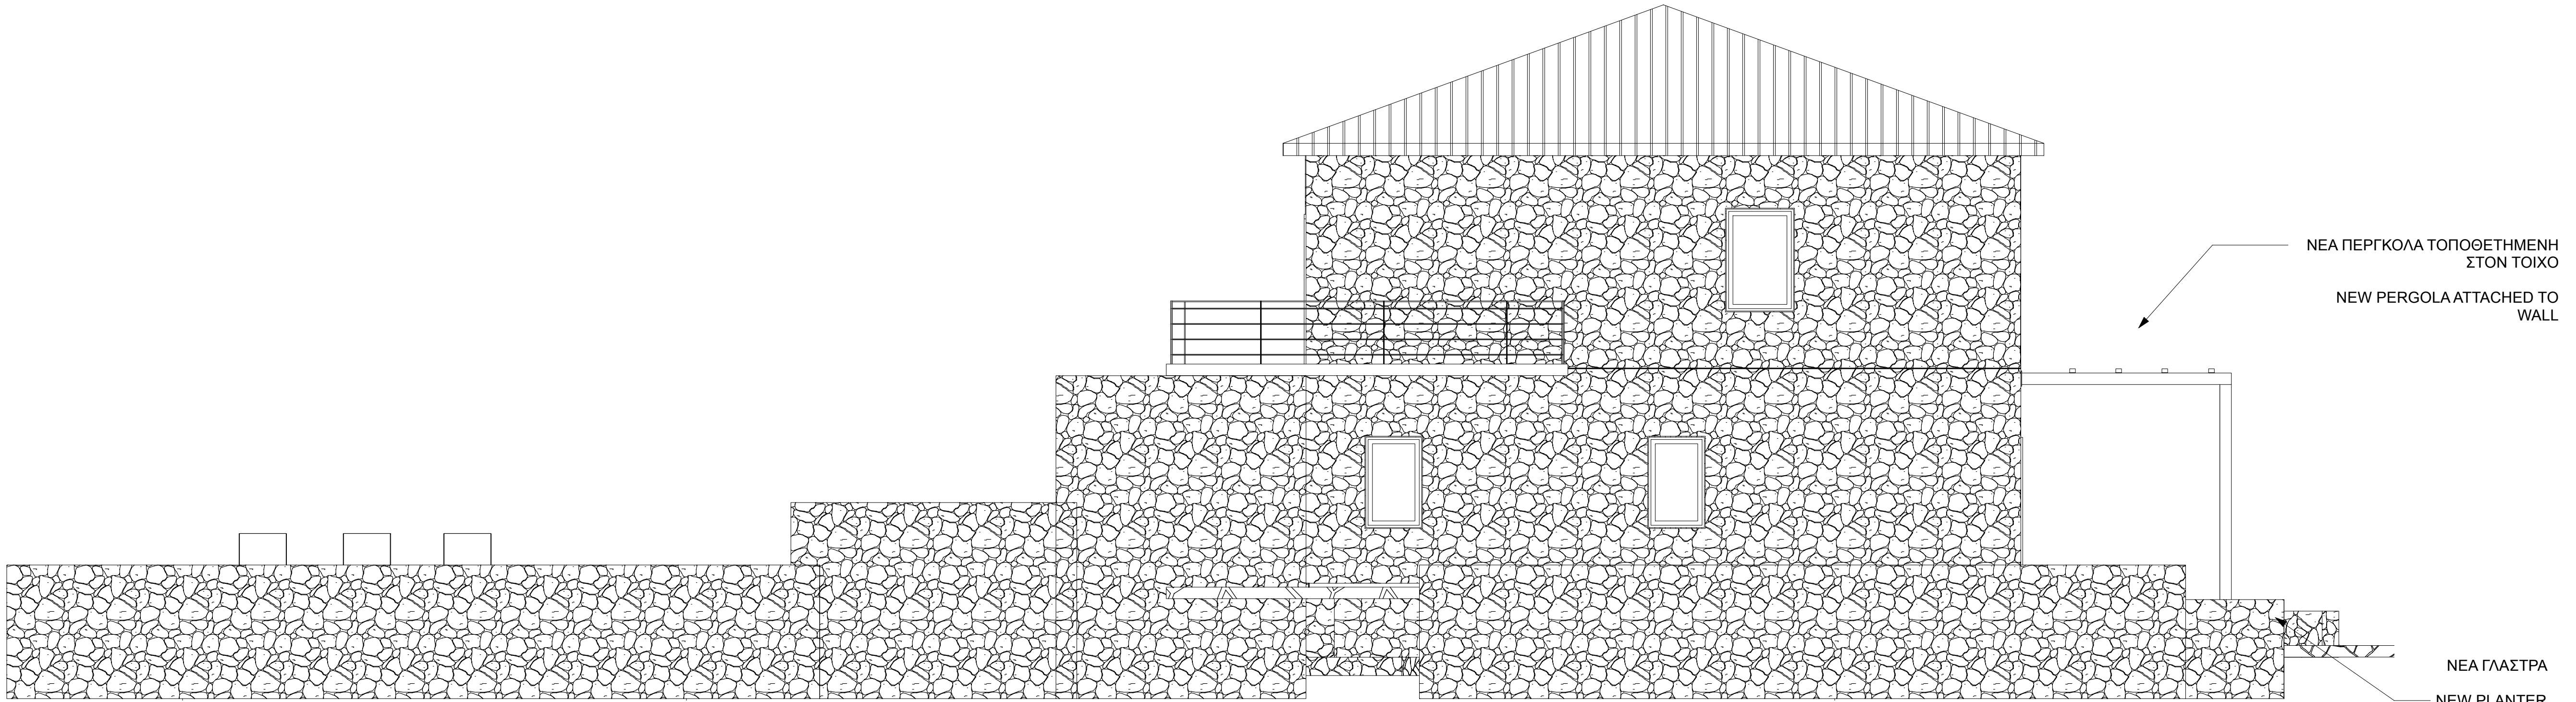

1 Πλευρική όψη δρόμου / Driveway Side Elevation
Scale: 1:48

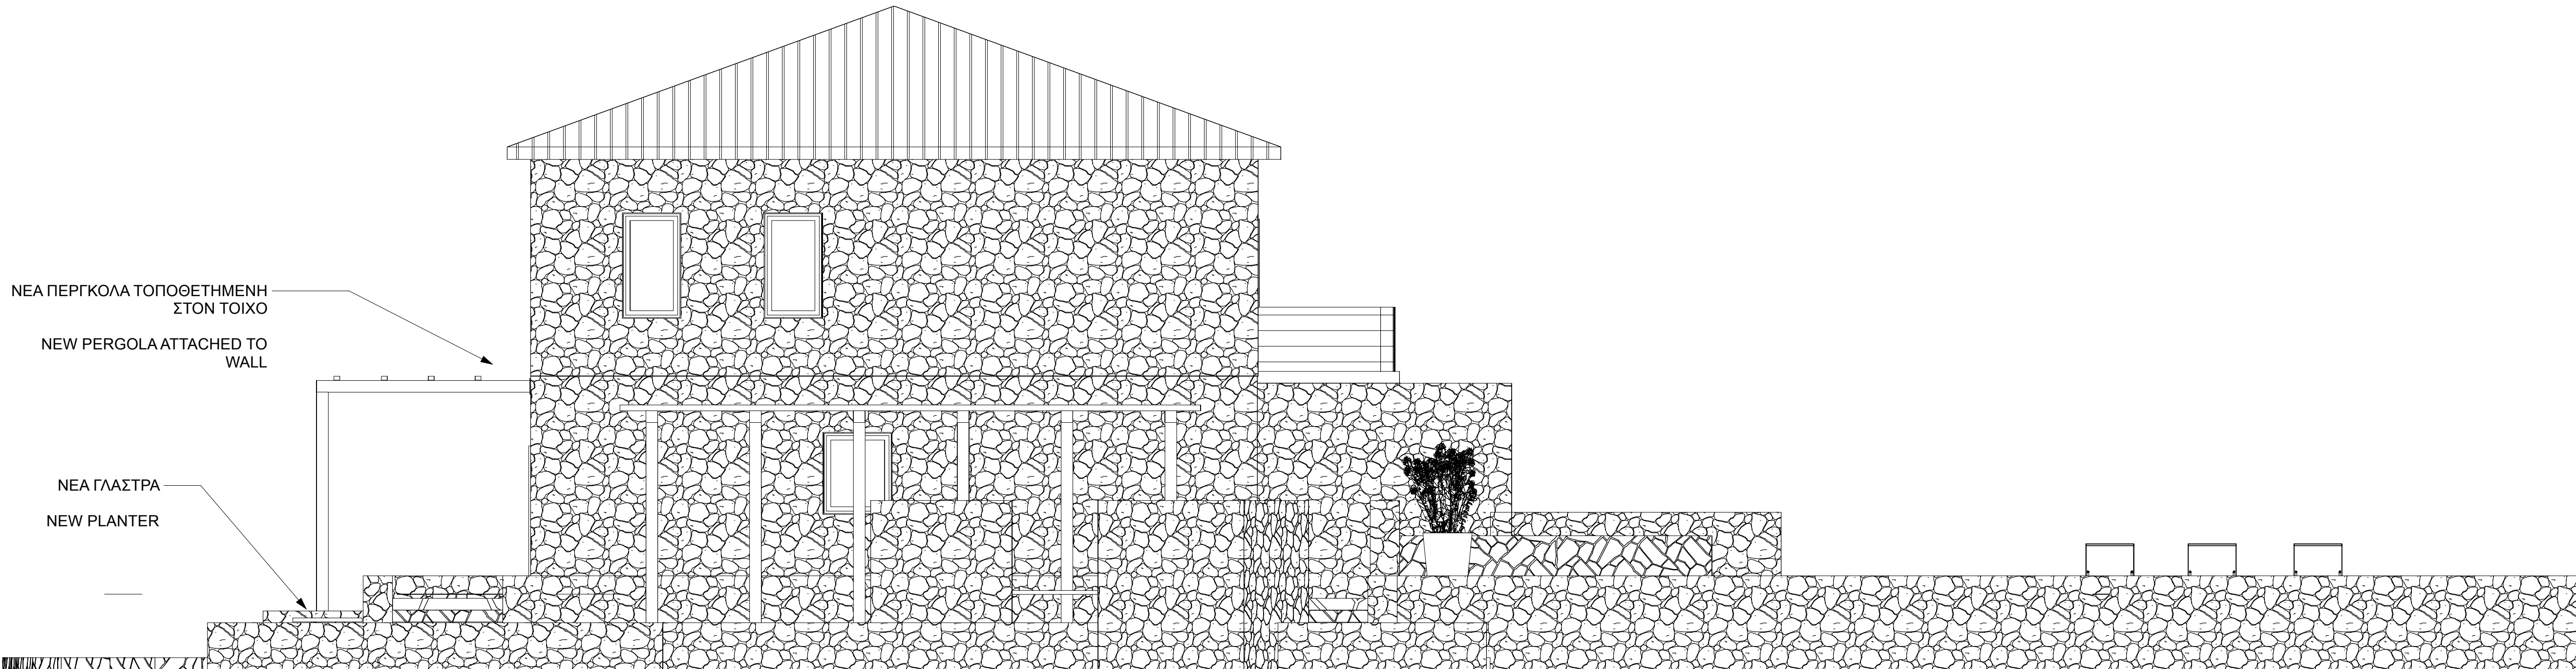

2 Πλευρική όψη μπάρμπεκιου / BBQ Side Elevation
Scale: 1:48

VANPRE RESIDENCE

VATHI, CRETE

Σημειώσεις / General Notes

1. Η οροφή θα έχει πτώση 15 εκατοστών σε ολόκληρο το ισόγειο για να χωρέσει ο φωτισμός ΚΑΙ οι αγωγοί εξαερισμού του κλιματισμού.

Ceiling will be dropped in the entire ground floor by 15cm to accommodate recessed lighting AND air conditioning venting ducts

2. Η οροφή στο γραφείο / υπνοδωμάτιο 4 θα μειωθεί κατά 35 cm για να φιλοξενήσει μια μονάδα τροφοδοσίας κλιματιστικού που θα εξυπηρετεί ολόκληρο το ισόγειο.



Ceiling in the office / bedroom 4 will be dropped 35 cm to accommodate an air conditioner supply unit that will service the entire ground floor

3. Δείτε το Φύλλο A300 για την Προβολή Τομής

See Sheet A300 for Section View

ΤΜ'ΗΜΑΤΑ ΎψΟΥΣ ΟΡΟΦΗΣ
ΙΣΟΓΕΪΟΥ / GROUND FLOOR
CEILING HEIGHT SECTIONS

ISSUE DATE		NOVEMBER 15, 2025	
REVISION			
PROJECT NUMBER		2501-01	
DRAWN BY		NIKO PREVOLOS	
VERSION #	V240	SHEET #	A300

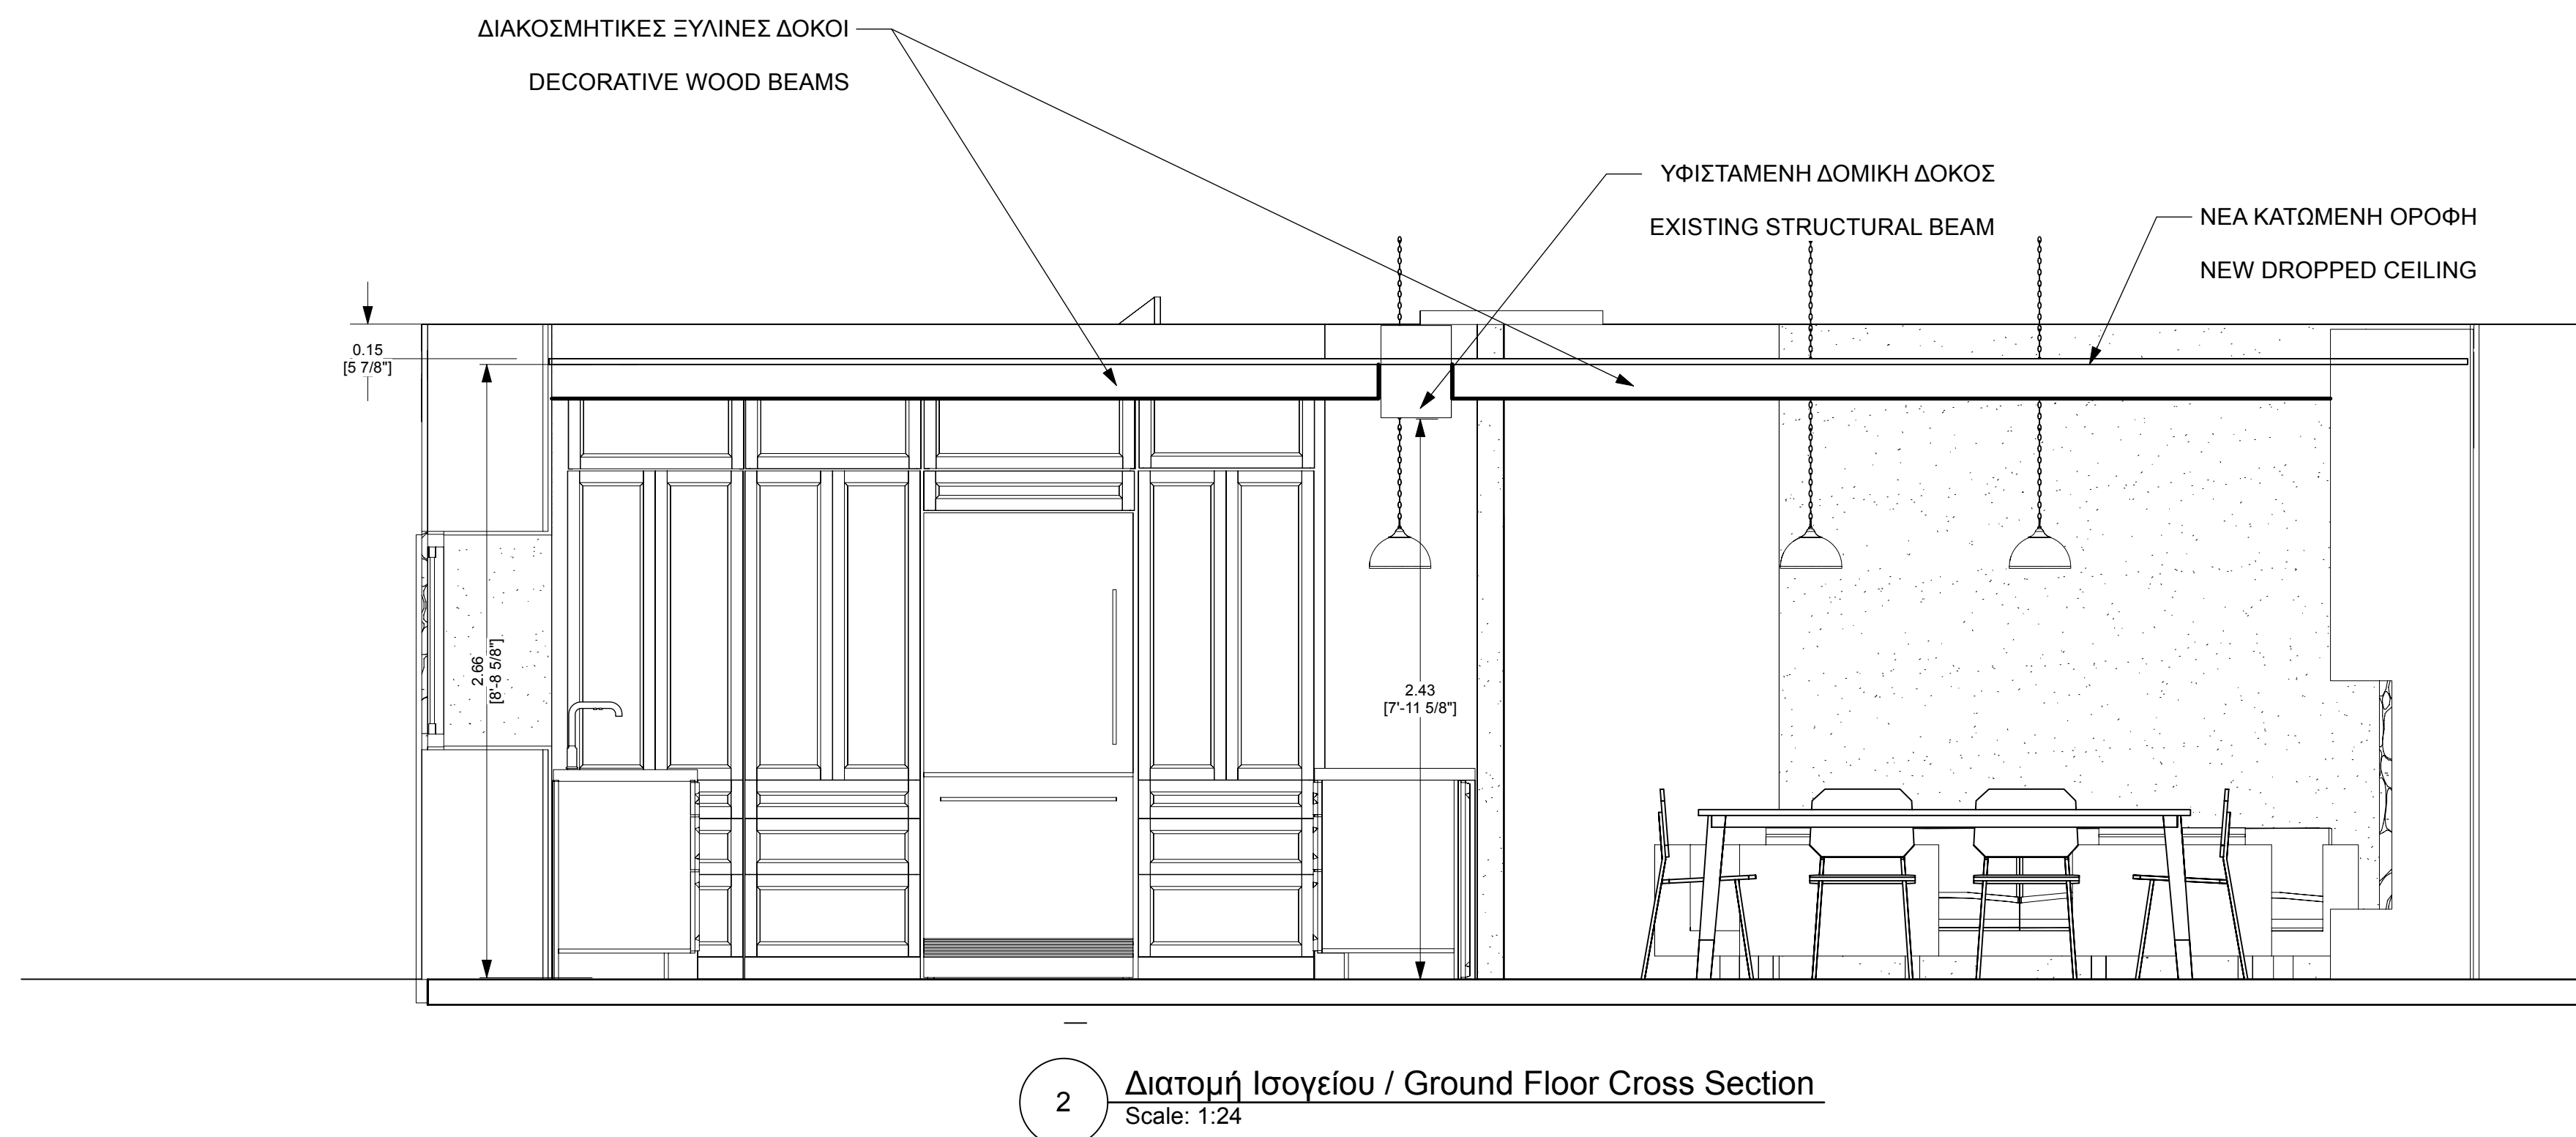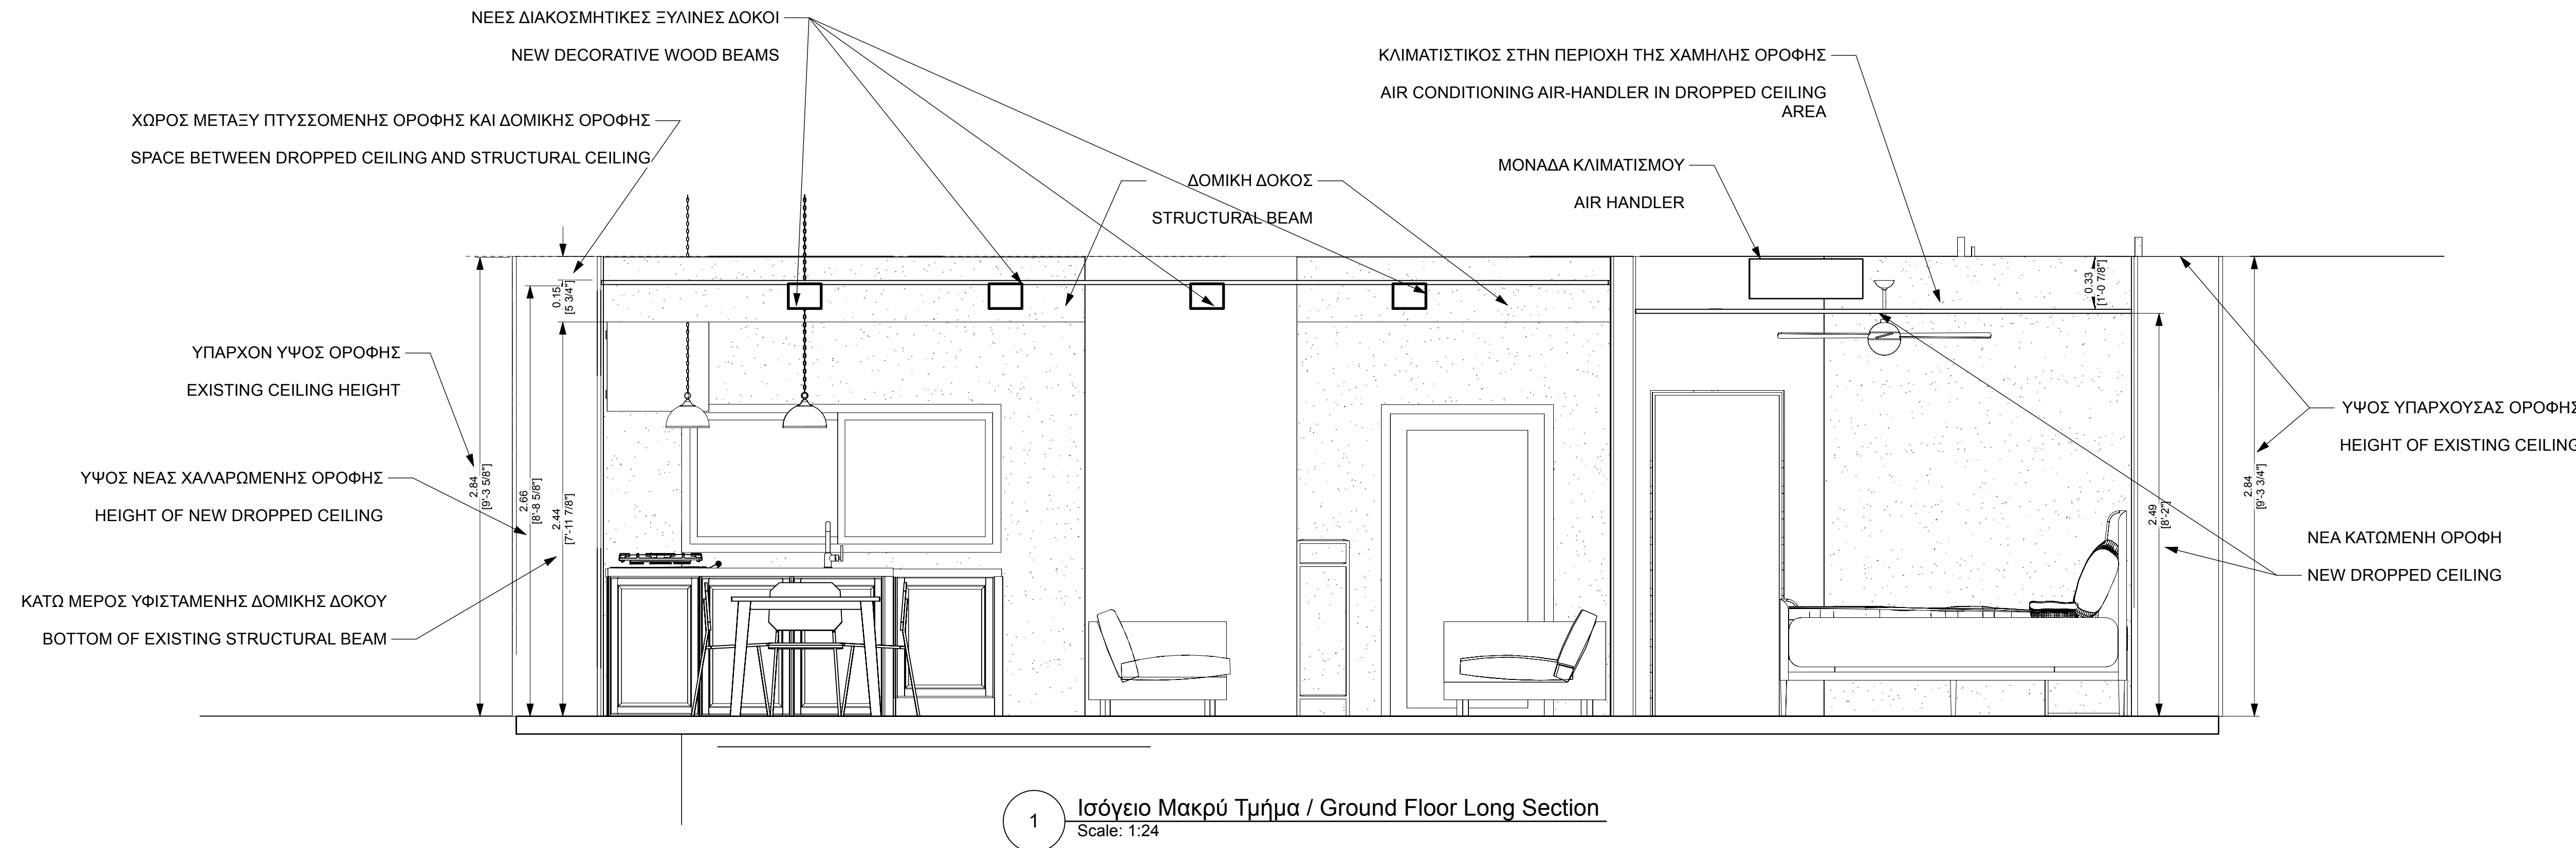


VANPRE RESIDENCE

VATHI, CRETE

**ΑΠΟΔΟΣΗ ΎΨΟΥΣ ΟΡΟΦΗΣ
ΙΣΟΓΕΪΟΥ / GROUND FLOOR
CEILING HEIGHT RENDERING**

ISSUE DATE		NOVEMBER 15, 2025	
REVISION			
PROJECT NUMBER		2501-01	
DRAWN BY		NIKO PREVOLOS	
VERSION #	V240	SHEET #	A301

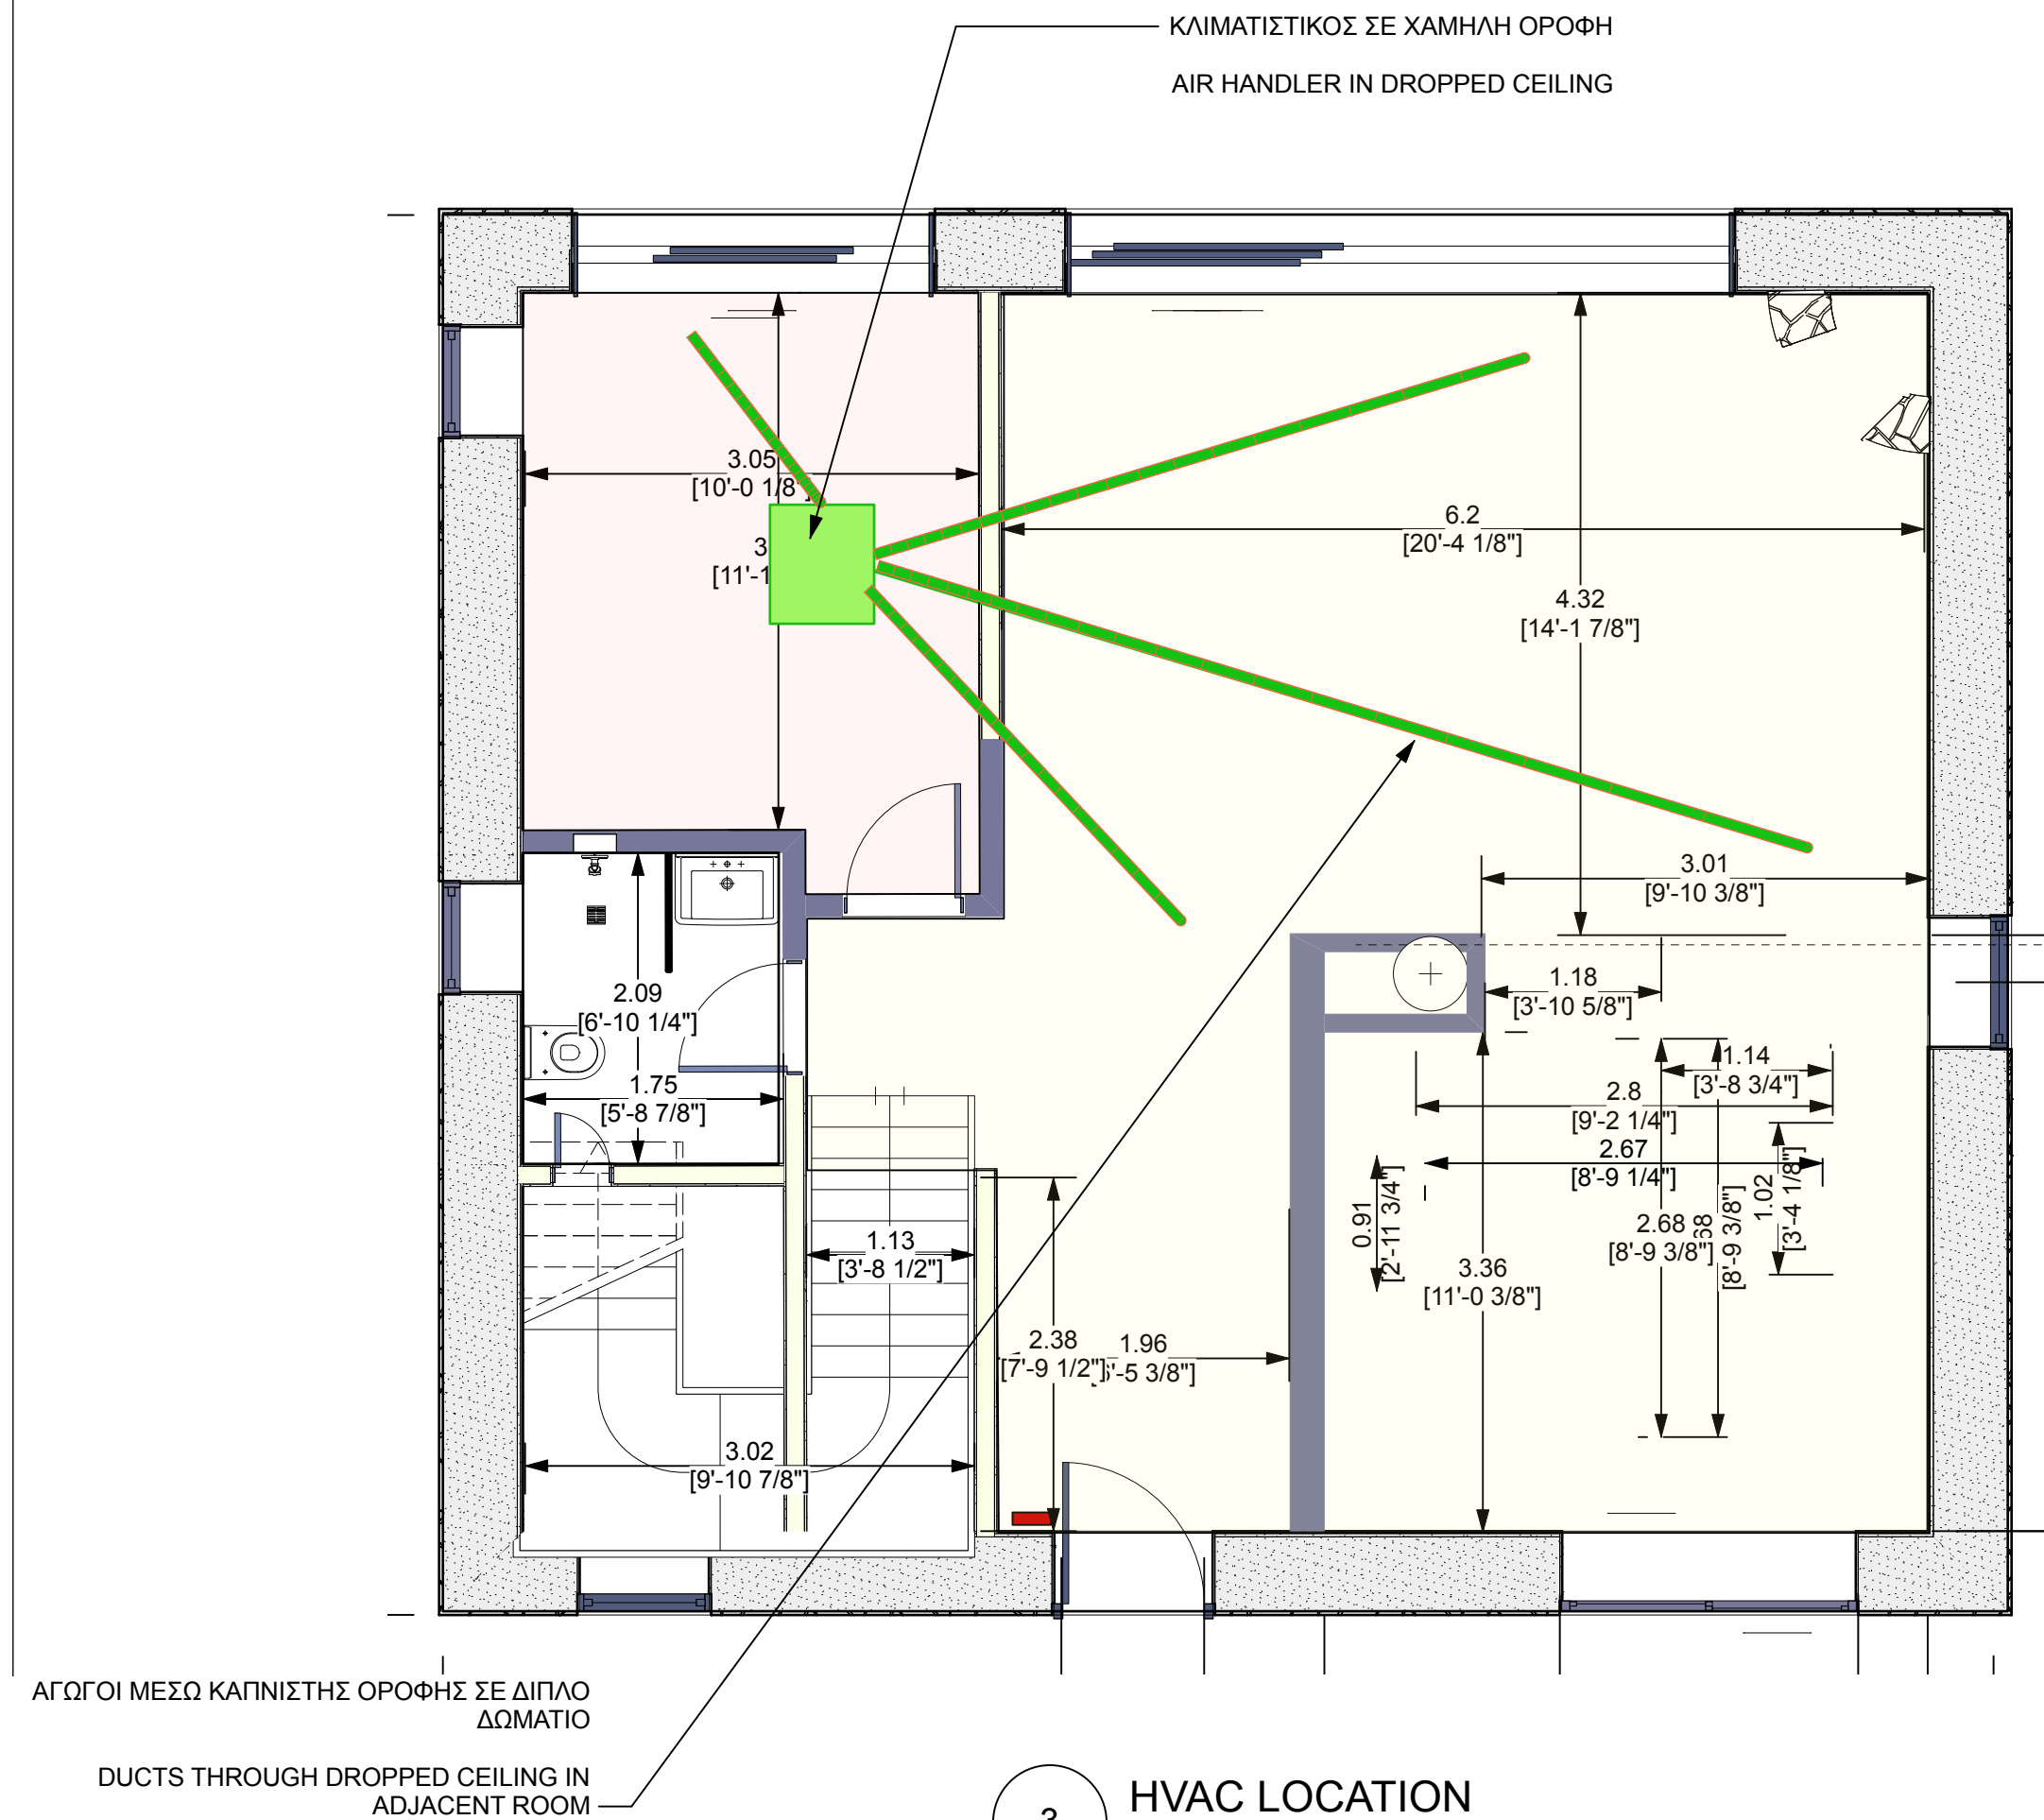


ΝΕΑ ΚΑΤΑΠΤΥΣΣΟΜΕΝΗ ΟΡΟΦΗ ΣΤΗΝ ΚΟΥΖΙΝΑ ΚΑΙ ΤΟ ΣΑΛΟΝΙ
NEW DROPPED CEILING OVER KITCHEN AND LIVING ROOM


ΝΕΕΣ ΔΙΑΚΟΣΜΗΤΙΚΕΣ ΞΥΛΙΝΕΣ ΔΟΚΟΙ
NEW DECORATIVE WOOD BEAMS

ΚΛΙΜΑΤΙΣΤΙΚΟ ΚΑΙ ΑΓΩΓΟΙ
AIR CONDITIONER AND DUCTS


ΝΕΑ ΚΑΤΩΜΕΝΗ ΟΡΟΦΗ ΠΑΝΩ ΑΠΟ ΤΟ ΥΠΝΟΔΩΜΑΤΙΟ
NEW DROPPED CEILING OVER BEDROOM

2 Clipped Longitudinal View
Scale: 1:24

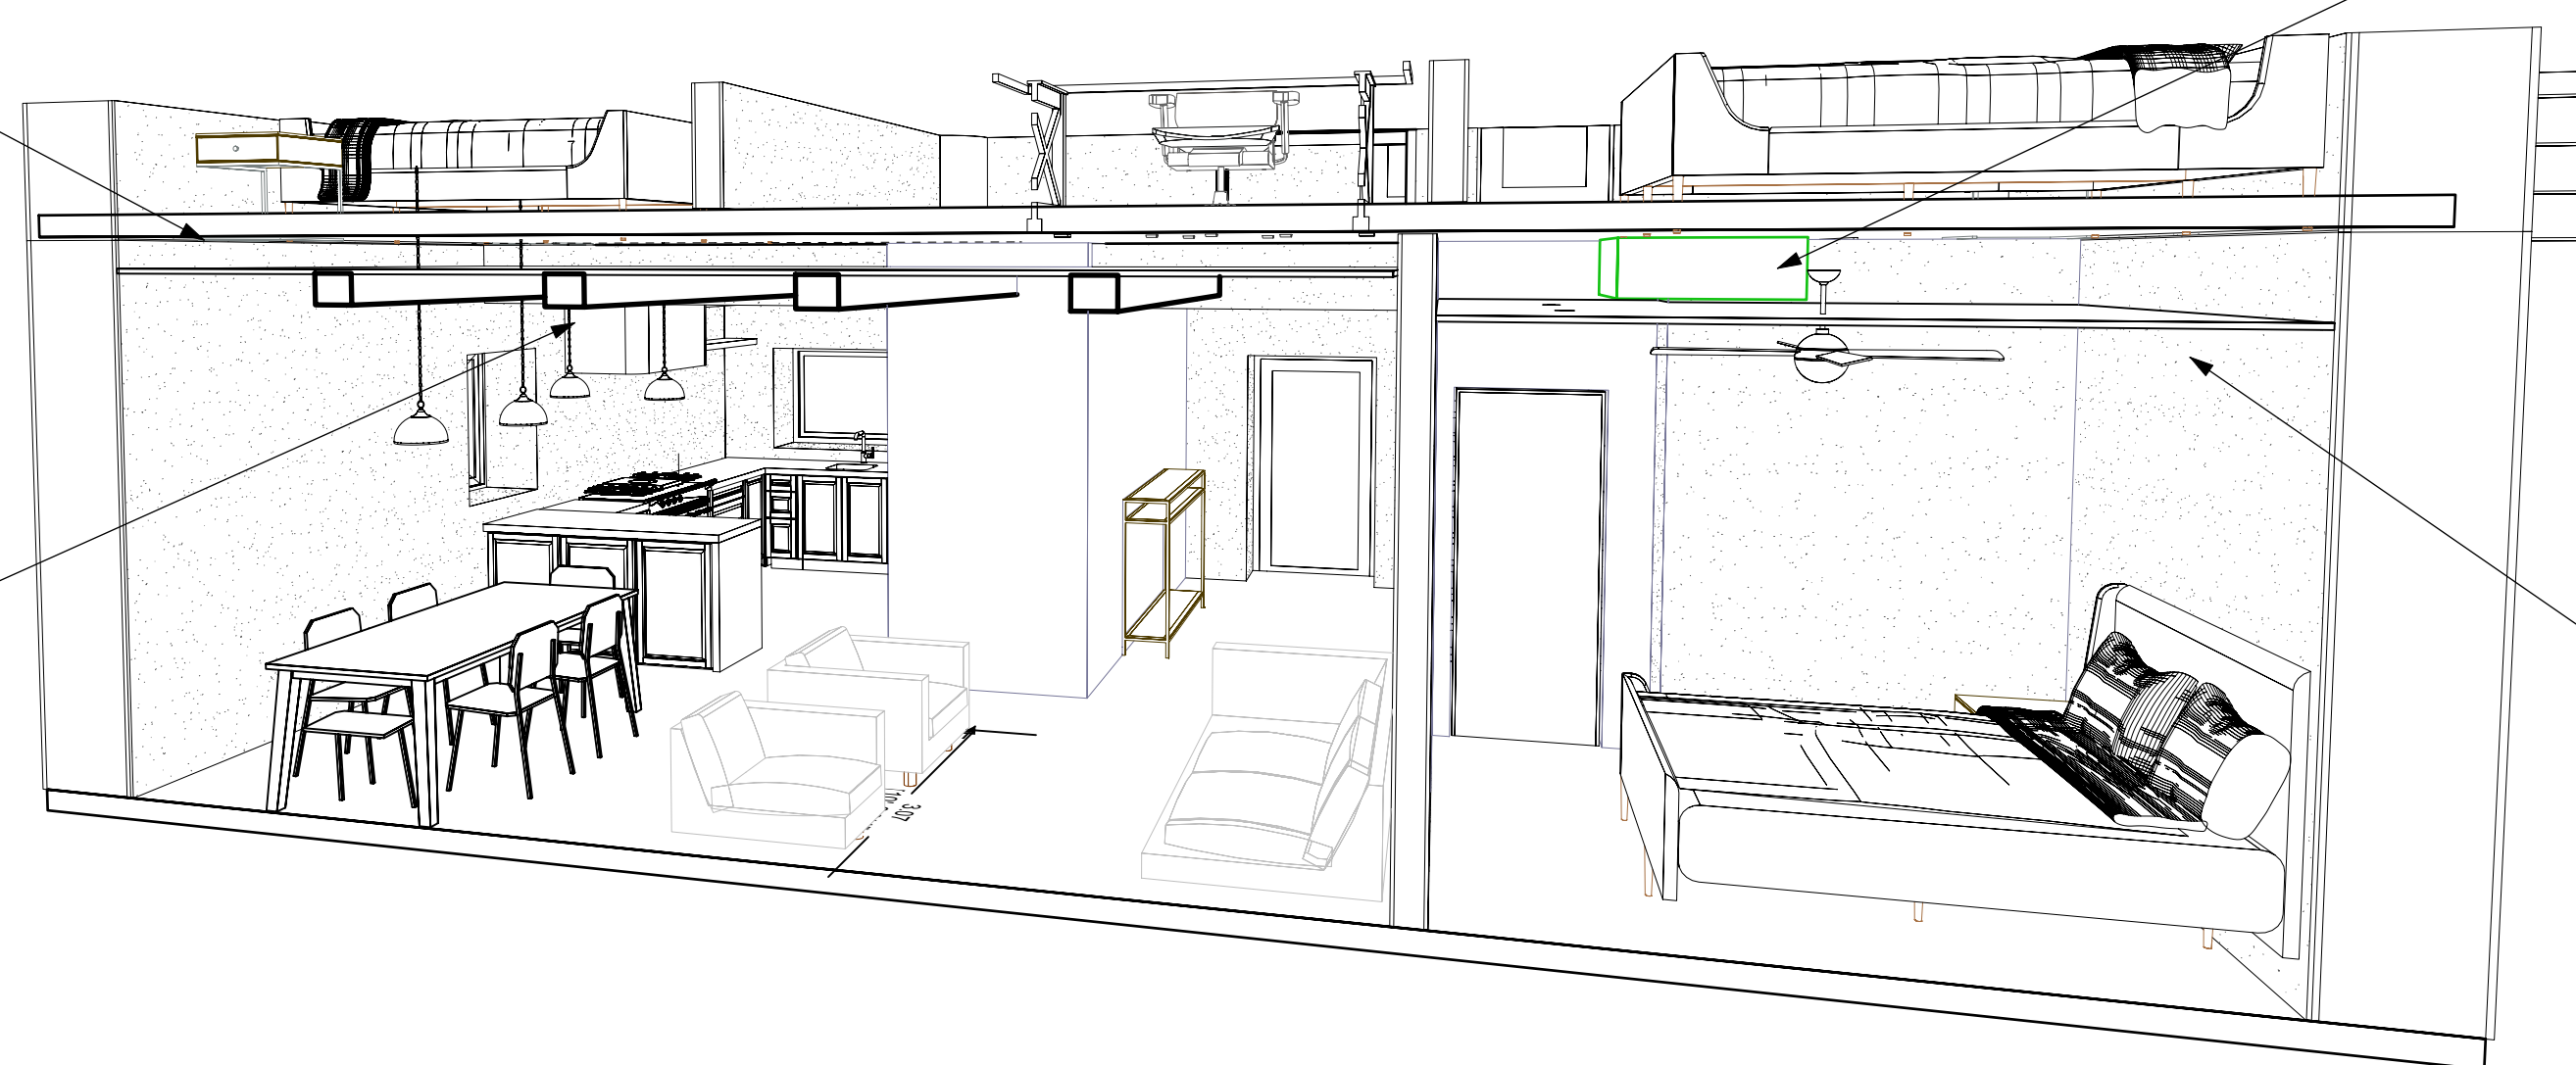


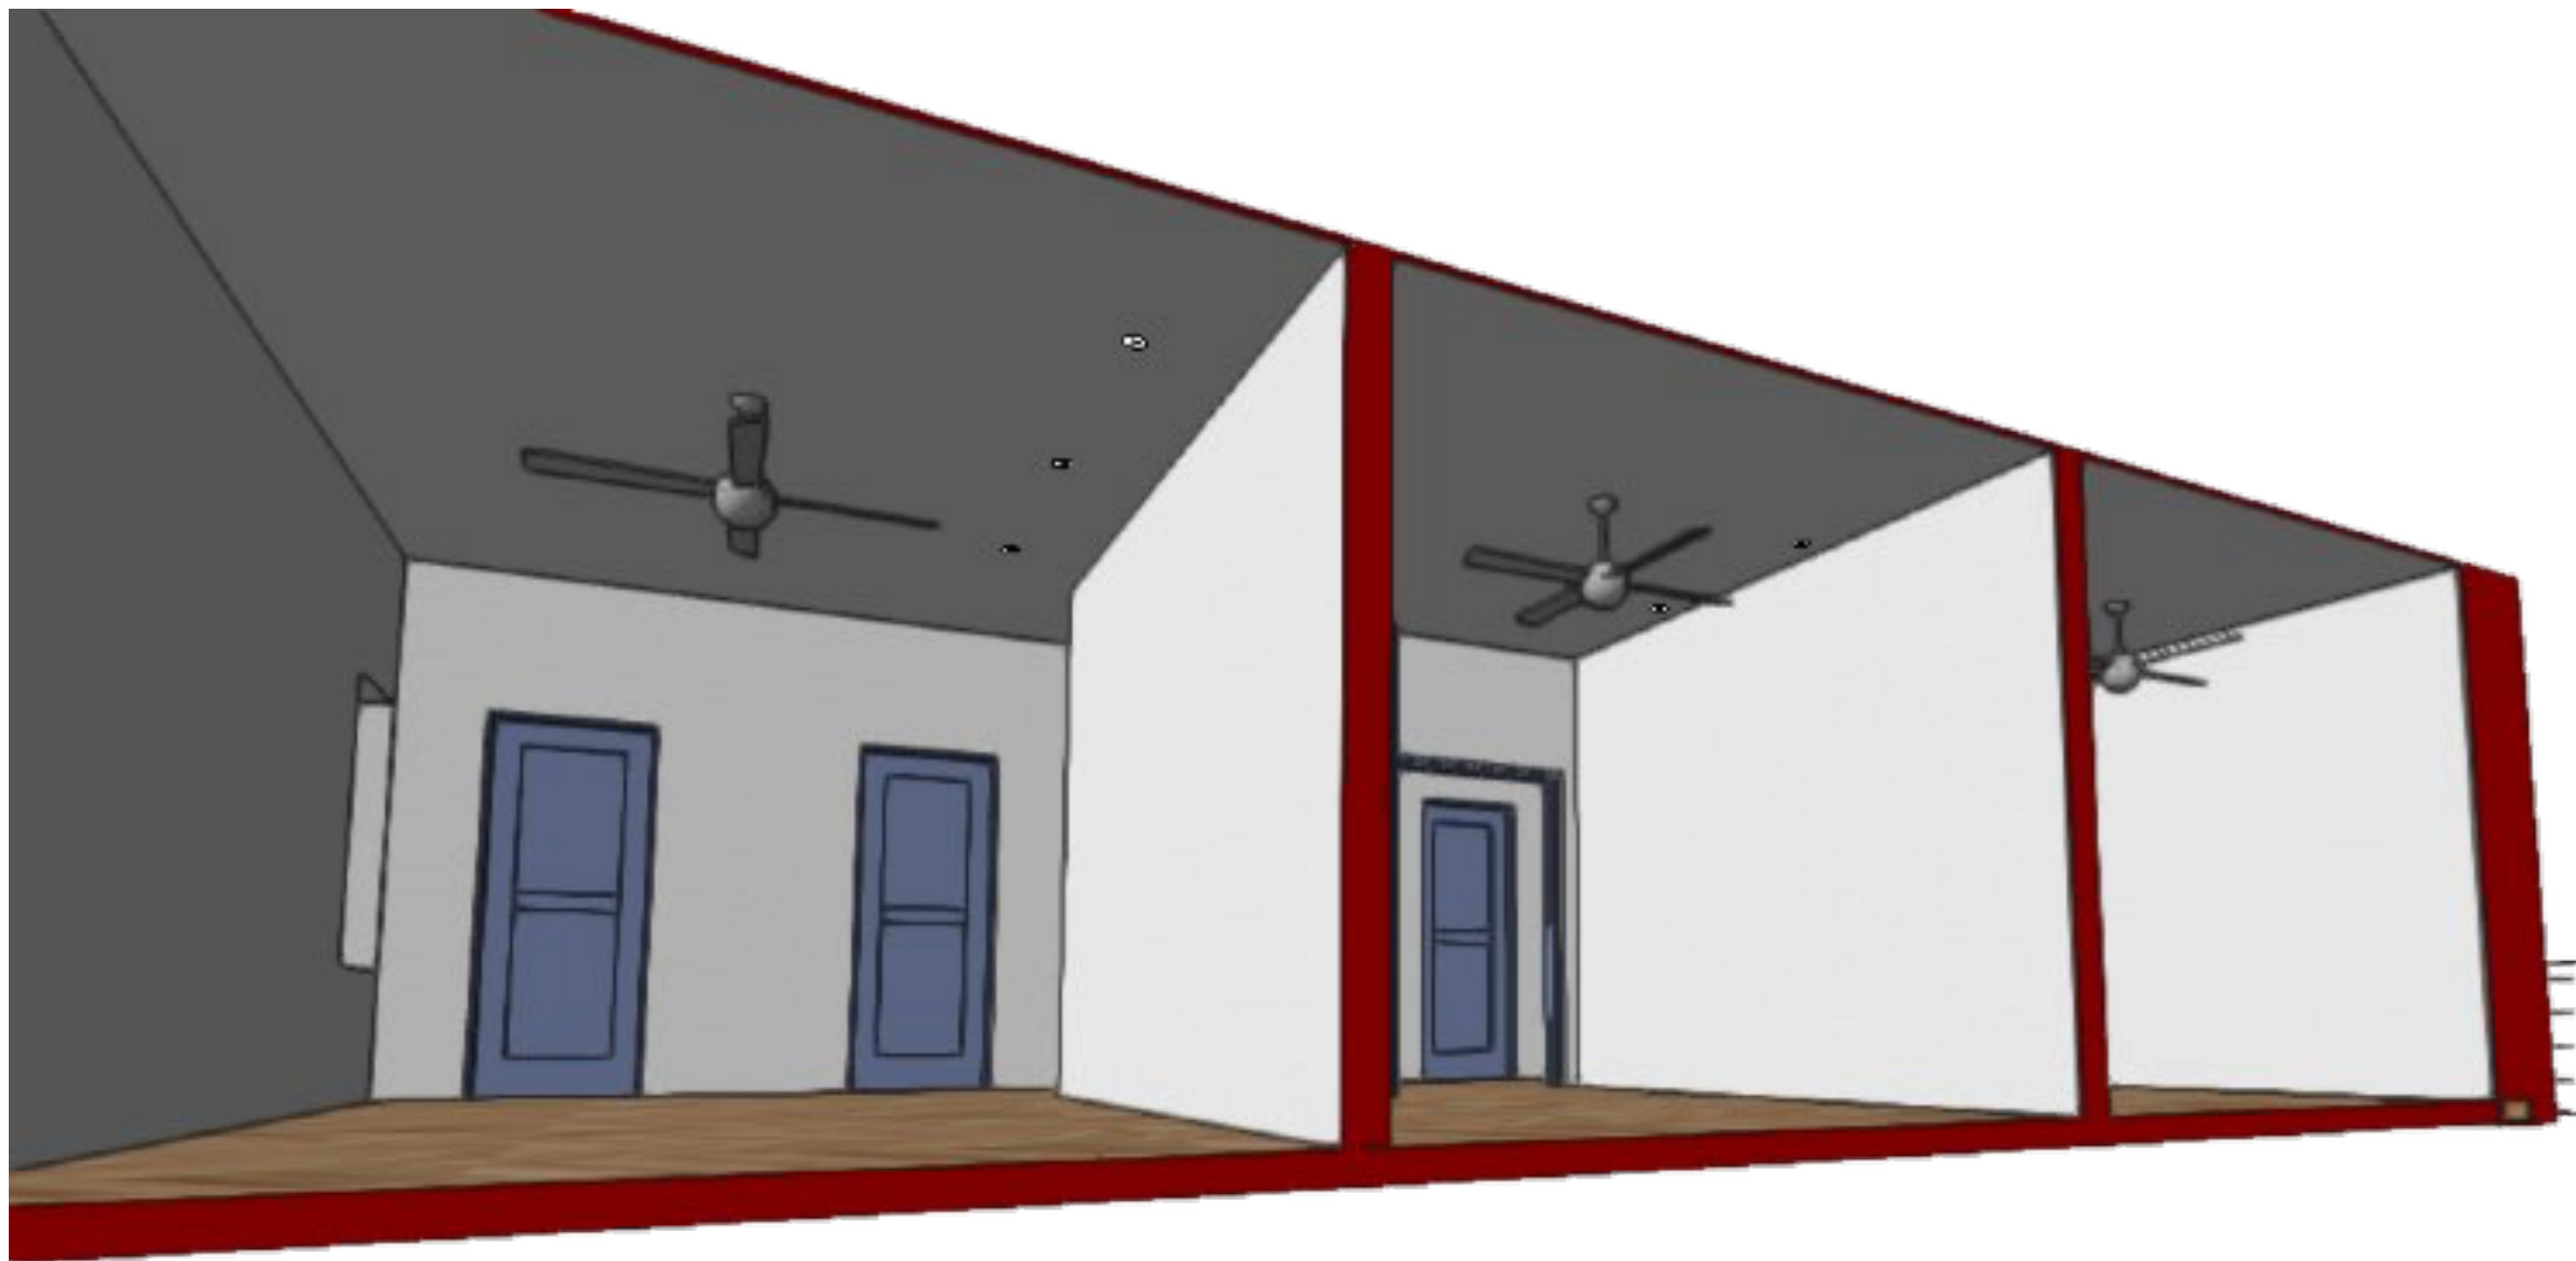

1 Τμήμα οροφής πρώτου ορόφου / First Floor Ceiling Section
Scale: 1:32

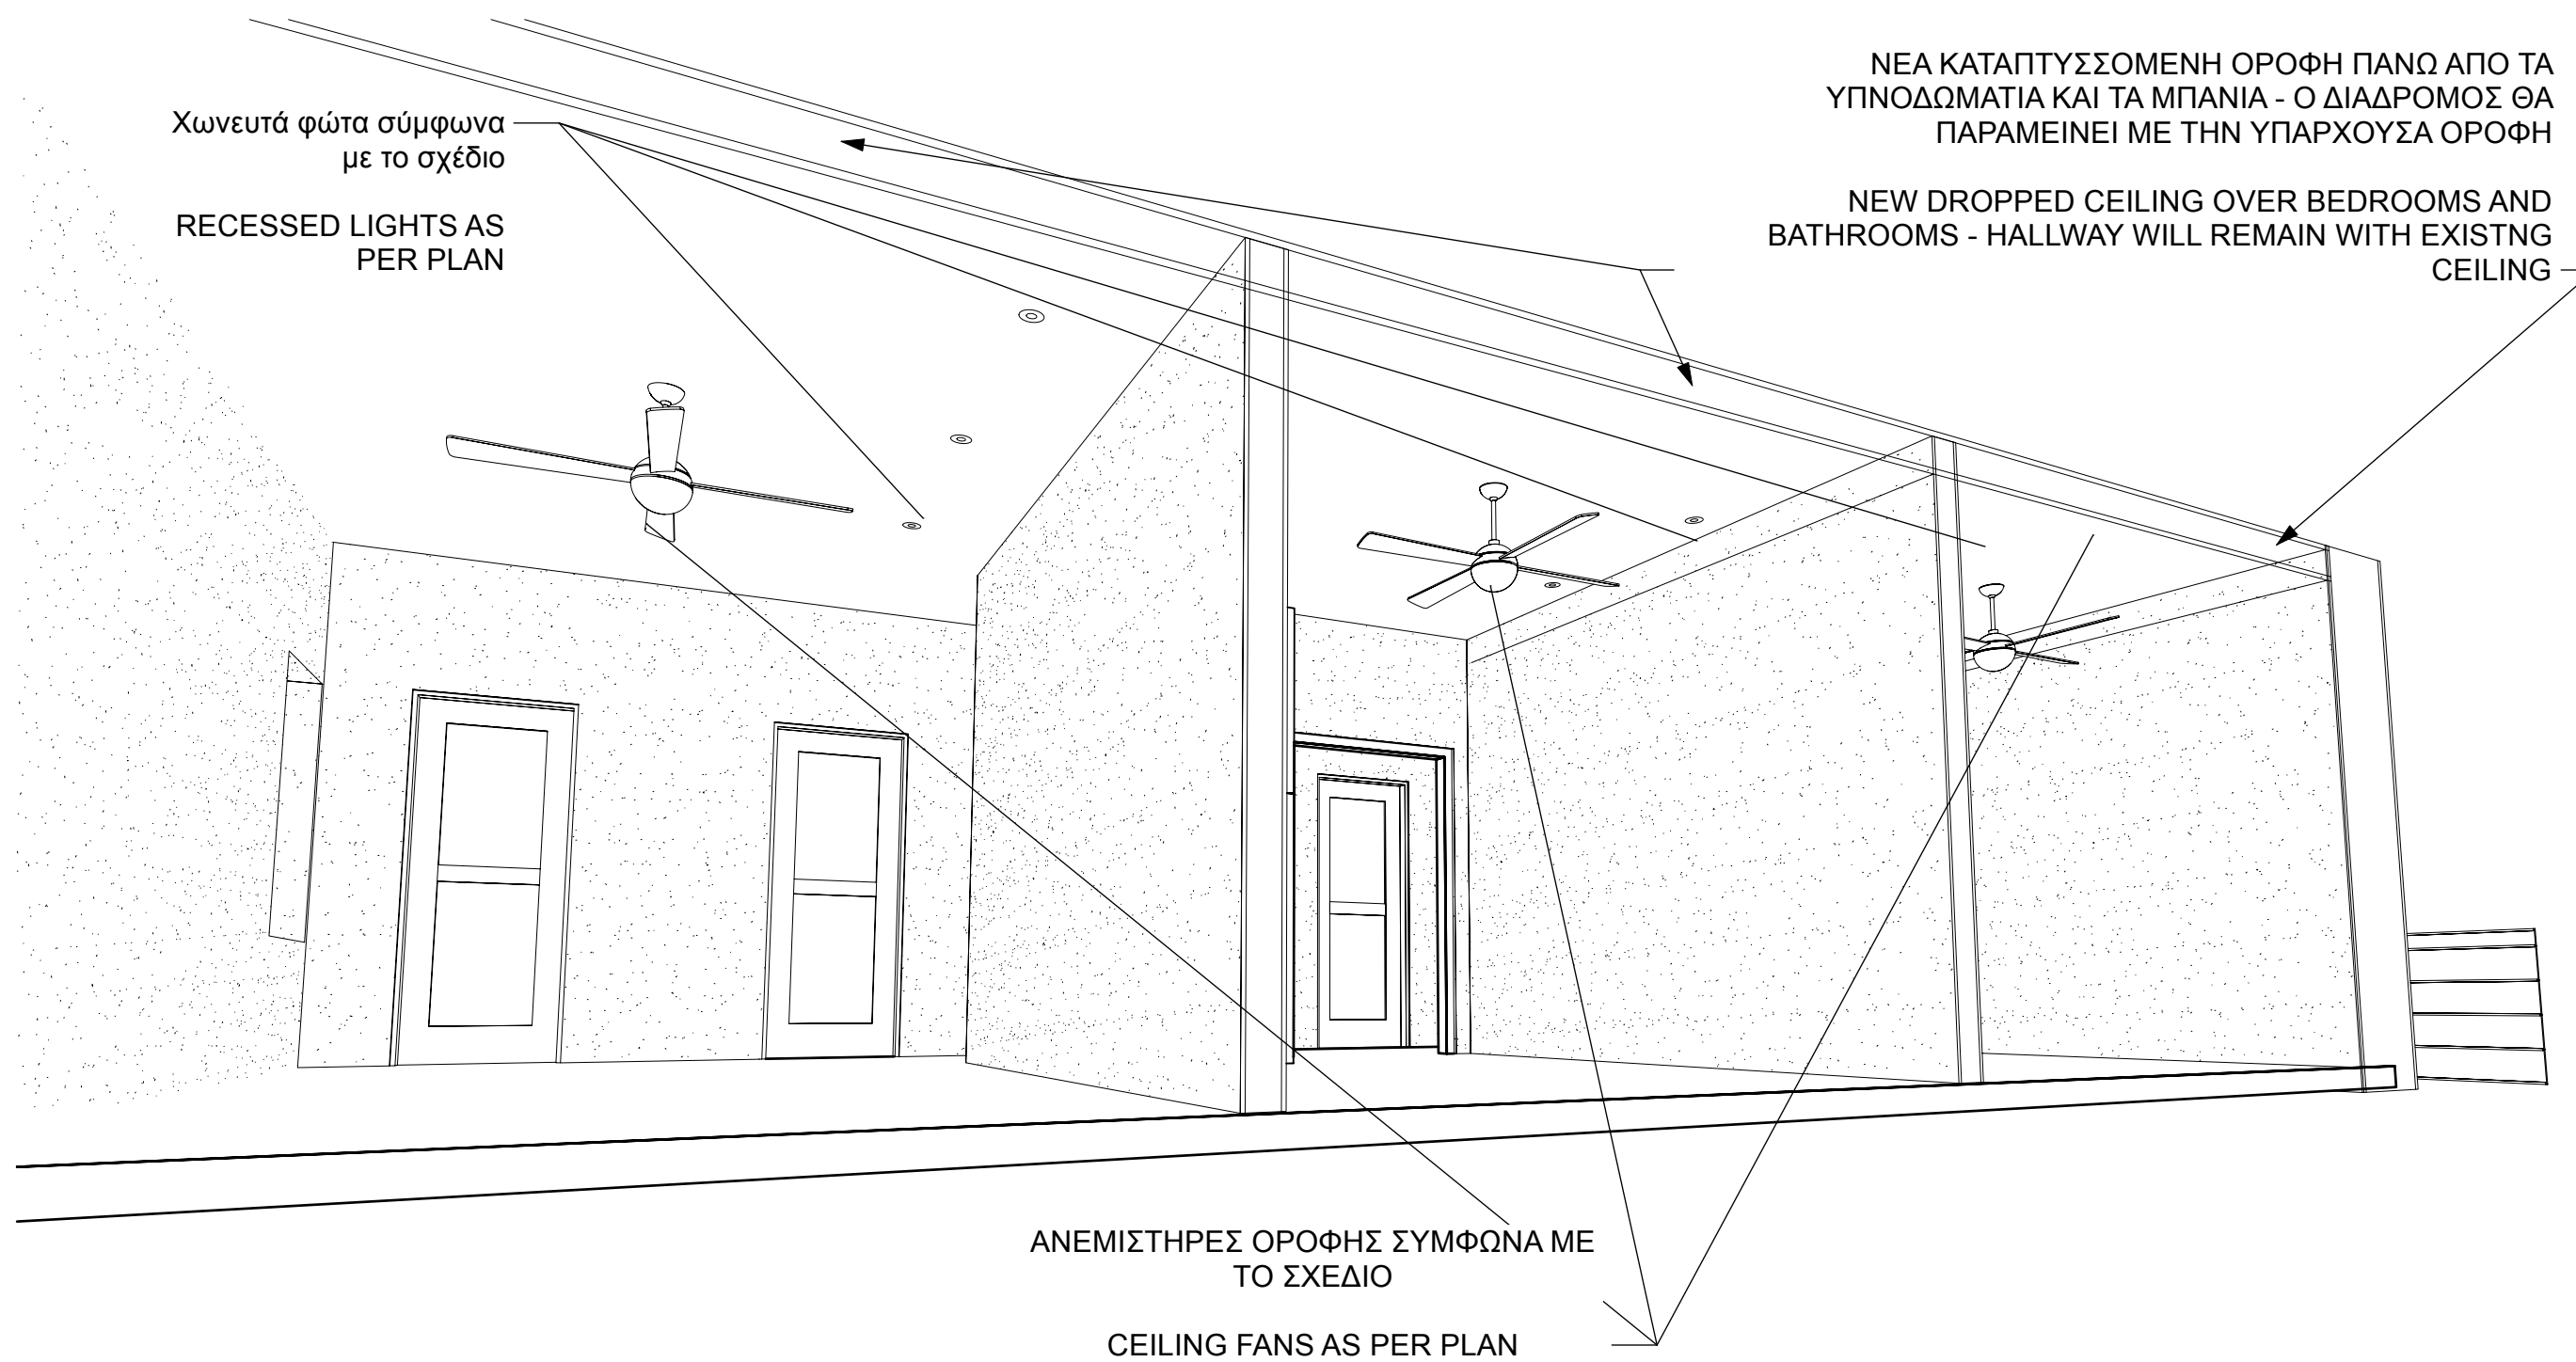

2 Τμήμα οροφής πρώτου ορόφου First Floor Ceiling Cavity View
Scale: 1:32

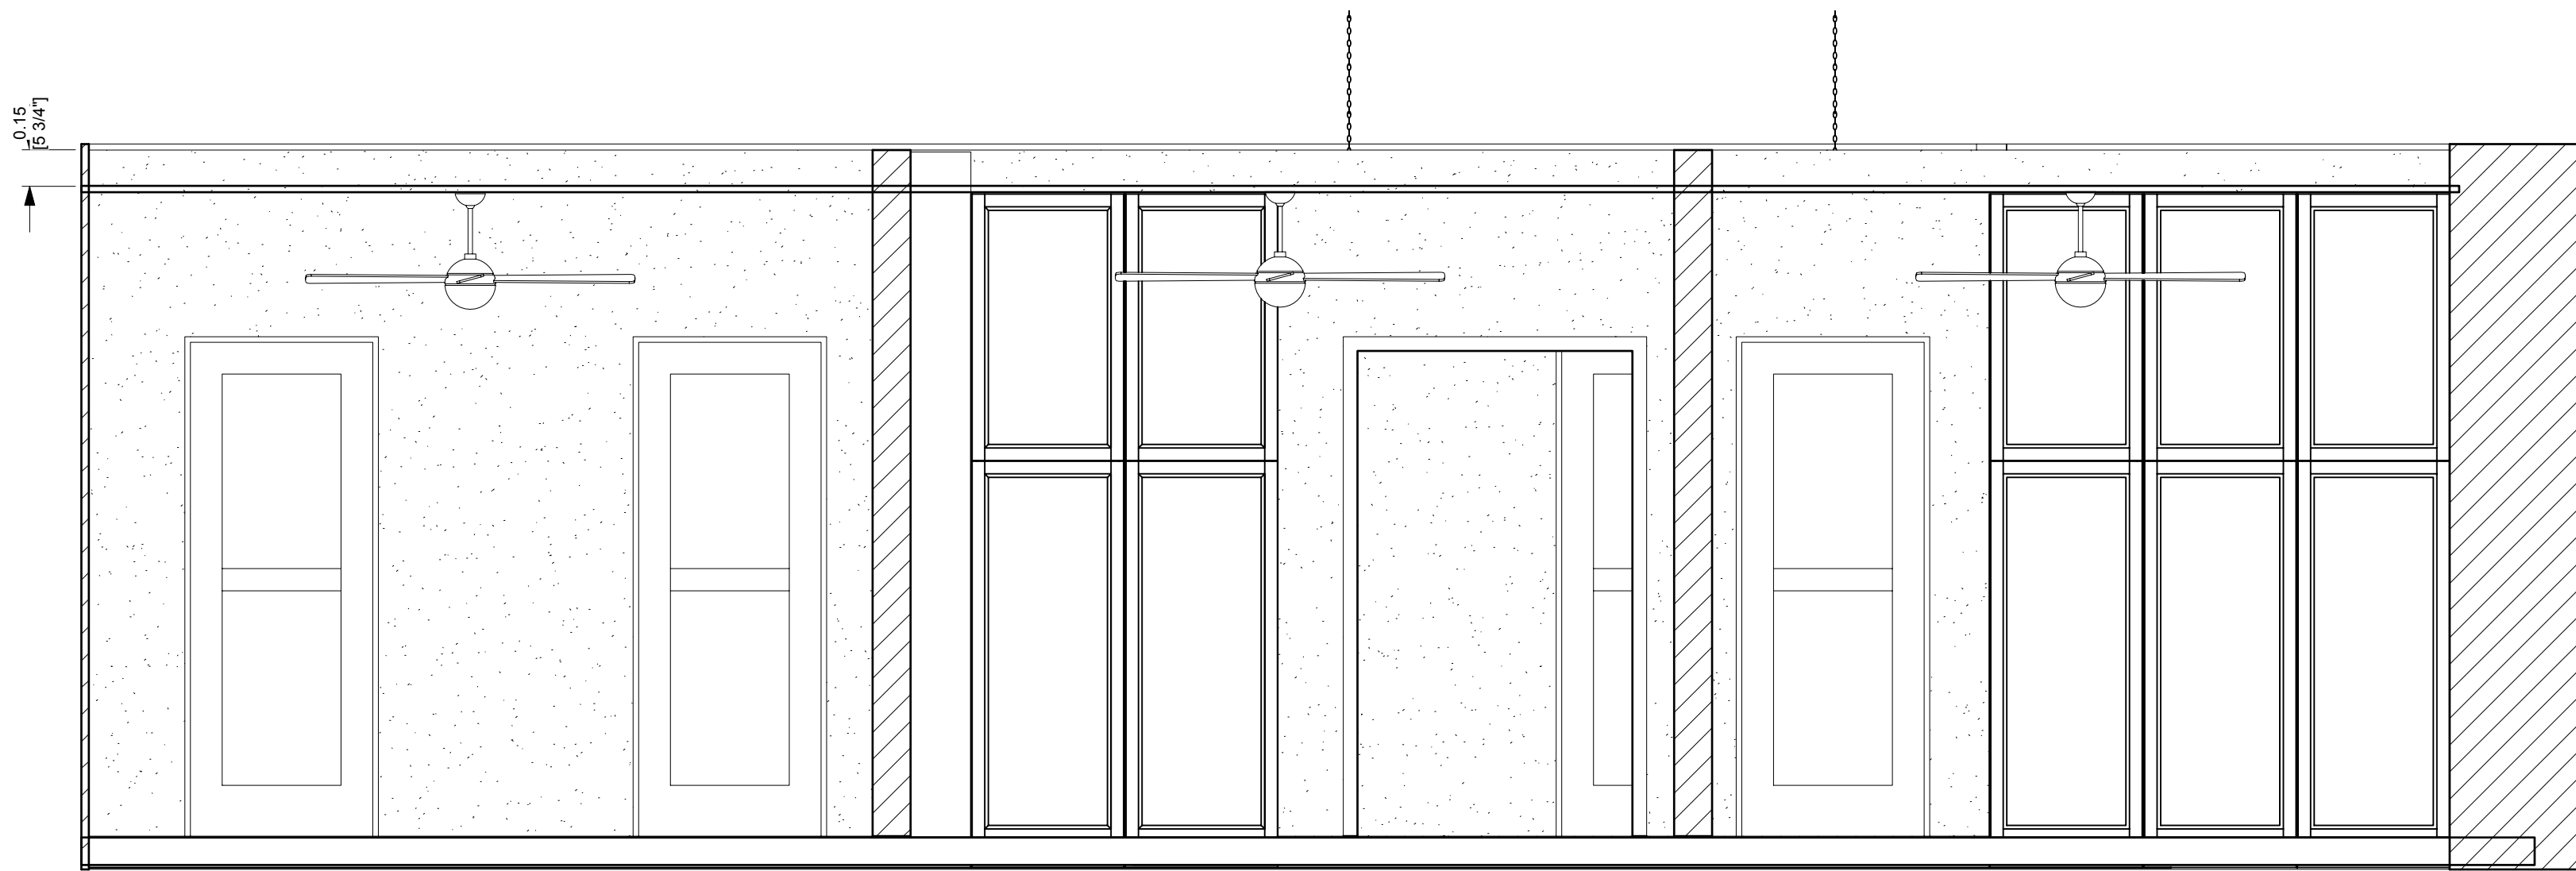

3 [Drawing Title]
Scale: 1:24

VANPRE RESIDENCE

VATHI, CRETE

Σημειώσεις / General Notes

1. Οι οροφές στα υπνοδωμάτια θα μειωθούν για να φιλοξενήσουν τον φωτισμό σε εσοχή.

Ceilings in Bedrooms will be dropped to accommodate recessed lighting

2. Οι οροφές στα μπάνια θα είναι κατεβασμένες για φωτισμό σε εσοχή

Ceilings in Bathrooms will be dropped for recessed lighting

3. Οι οροφές στο διάδρομο και στις σκάλες θα παραμείνουν ως έχουν τώρα




Ceilings in HALLWAY and STAIRS will remain as they are currently

ΑΠΟΔΟΣΗ ΎΨΟΥΣ ΟΡΟΦΗΣ
ΠΡΩΤΟΥ ΟΡΟΦΟΥ / FIRST
FLOOR CEILING HEIGHT
RENDERING

ISSUE DATE		NOVEMBER 15, 2025		
REVISION				
PROJECT NUMBER				2501-01
DRAWN BY				NIKO PREVOLOS

VERSION #	V240	SHEET #	A302
-----------	------	---------	------

Η ΝΕΑ ΠΟΡΤΑ ΣΤΟ ΓΡΑΦΕΙΟ ΠΡΕΠΕΙ ΝΑ ΕΙΝΑΙ ΠΙΟ ΦΑΡΔΙΑ ΑΠΟ ΤΟ ΥΠΑΡΧΟΝ ΠΑΡΑΘΥΡΟ ΚΑΙ ΠΟΡΤΑ ΜΑΖΙ.
ΑΠΟ ΕΣΩΤΕΡΙΚΑ, ΑΝΟΙΞΤΕ ΤΟΝ ΤΟΙΧΟ ΠΙΟ ΚΟΝΤΑ ΣΤΙΣ ΚΟΛΟΝΕΣ ΣΕ ΚΑΘΕ ΠΛΕΥΡΑ, ΑΛΛΑ ΑΦΗΣΤΕ ΑΡΚΕΤΟ ΧΩΡΟ ΓΙΑ ΝΑ ΦΙΝΙΡΙΣΤΕ ΤΗΝ ΠΟΡΤΑ ΑΠΟ ΕΣΩΤΕΡΙΚΑ ΜΕ ΔΙΑΚΟΣΜΗΤΙΚΑ.
THE NEW DOOR IN THE OFFICE NEEDS TO GET WIDER THAN THE EXISTING WINDOW AND DOOR COMBINED.
FROM THE INSIDE, OPEN UP THE WALL CLOSER TO THE COLUMNS ON EACH SIDE, BUT LEAVE ENOUGH ROOM TO FINISH THE DOOR FROM THE INSIDE WITH TRIM

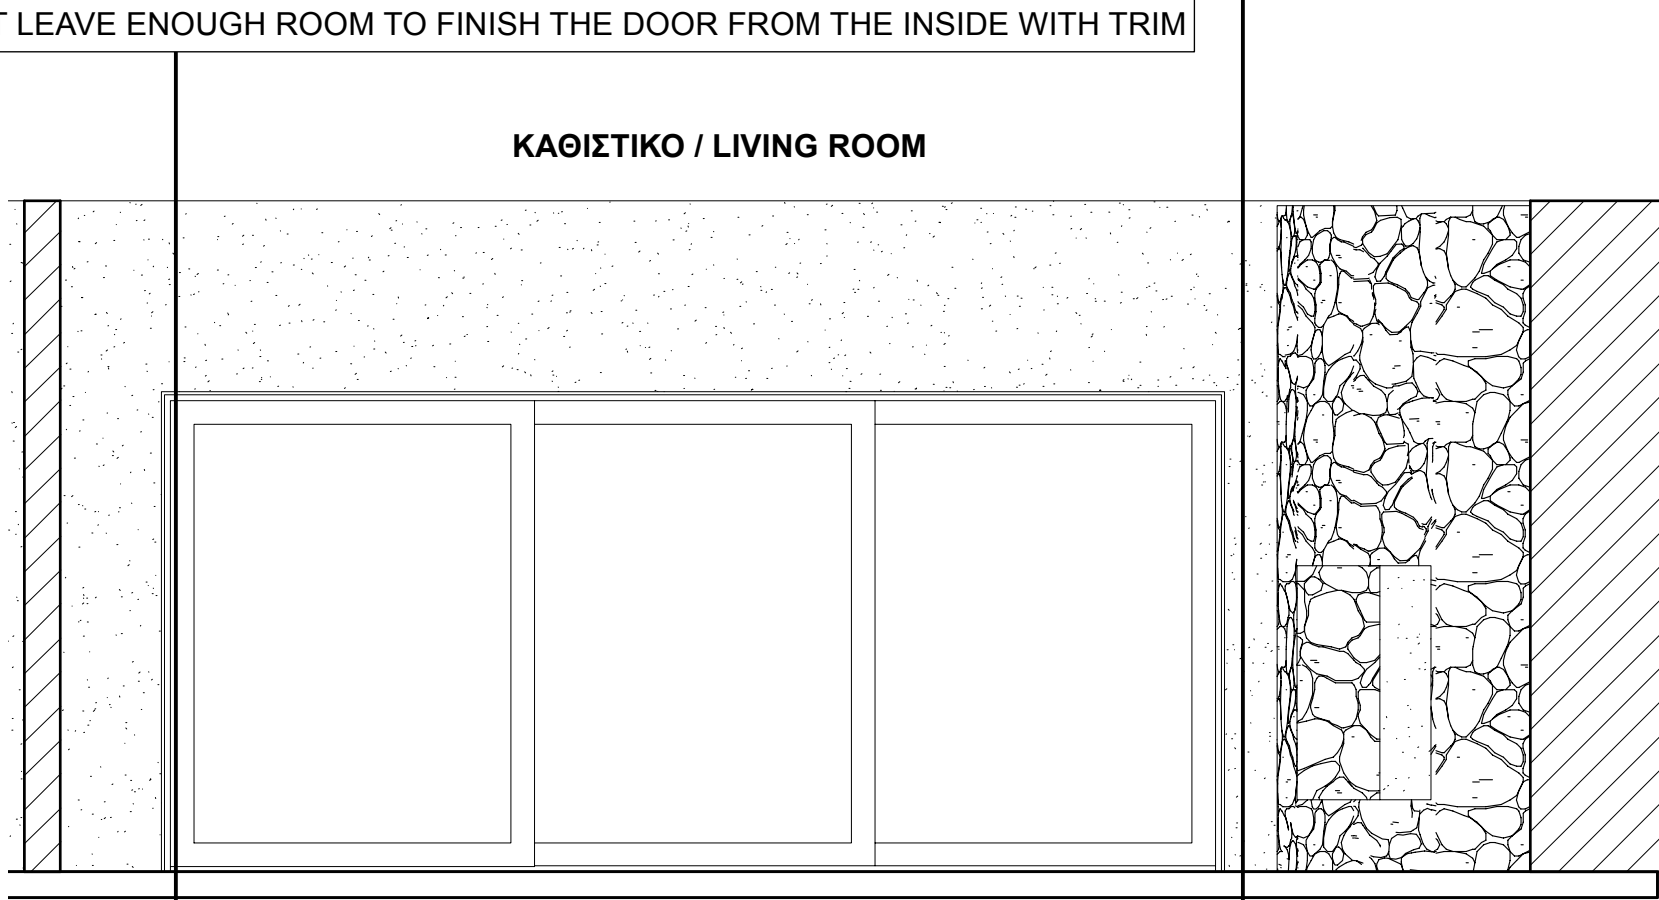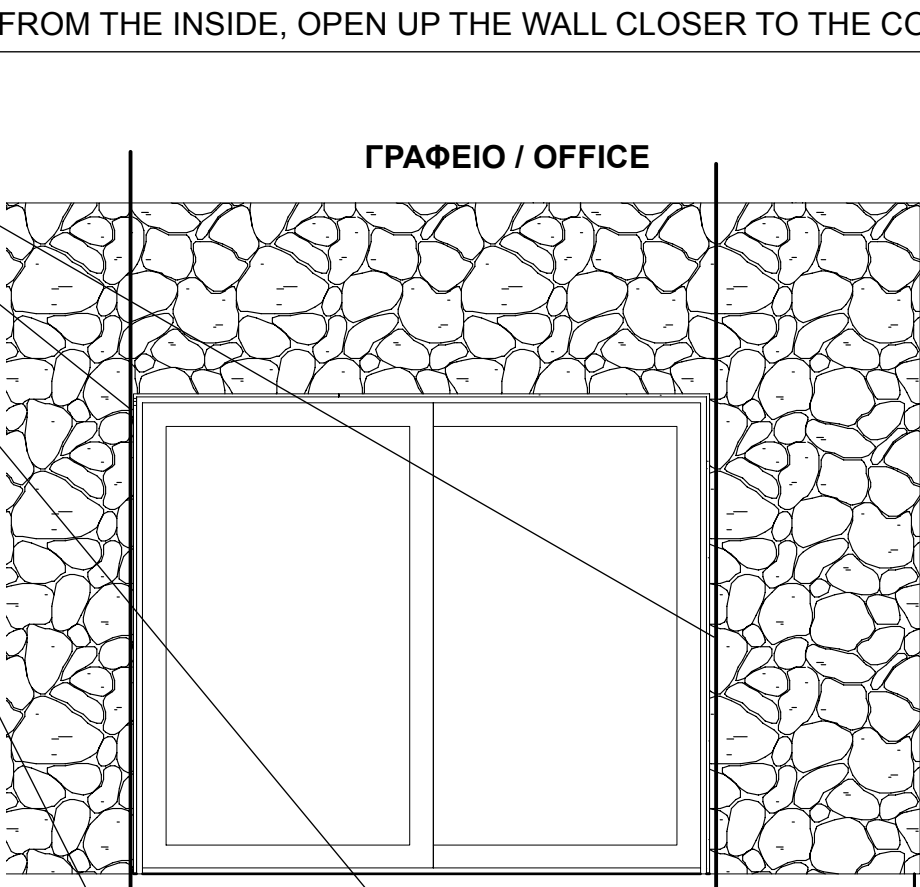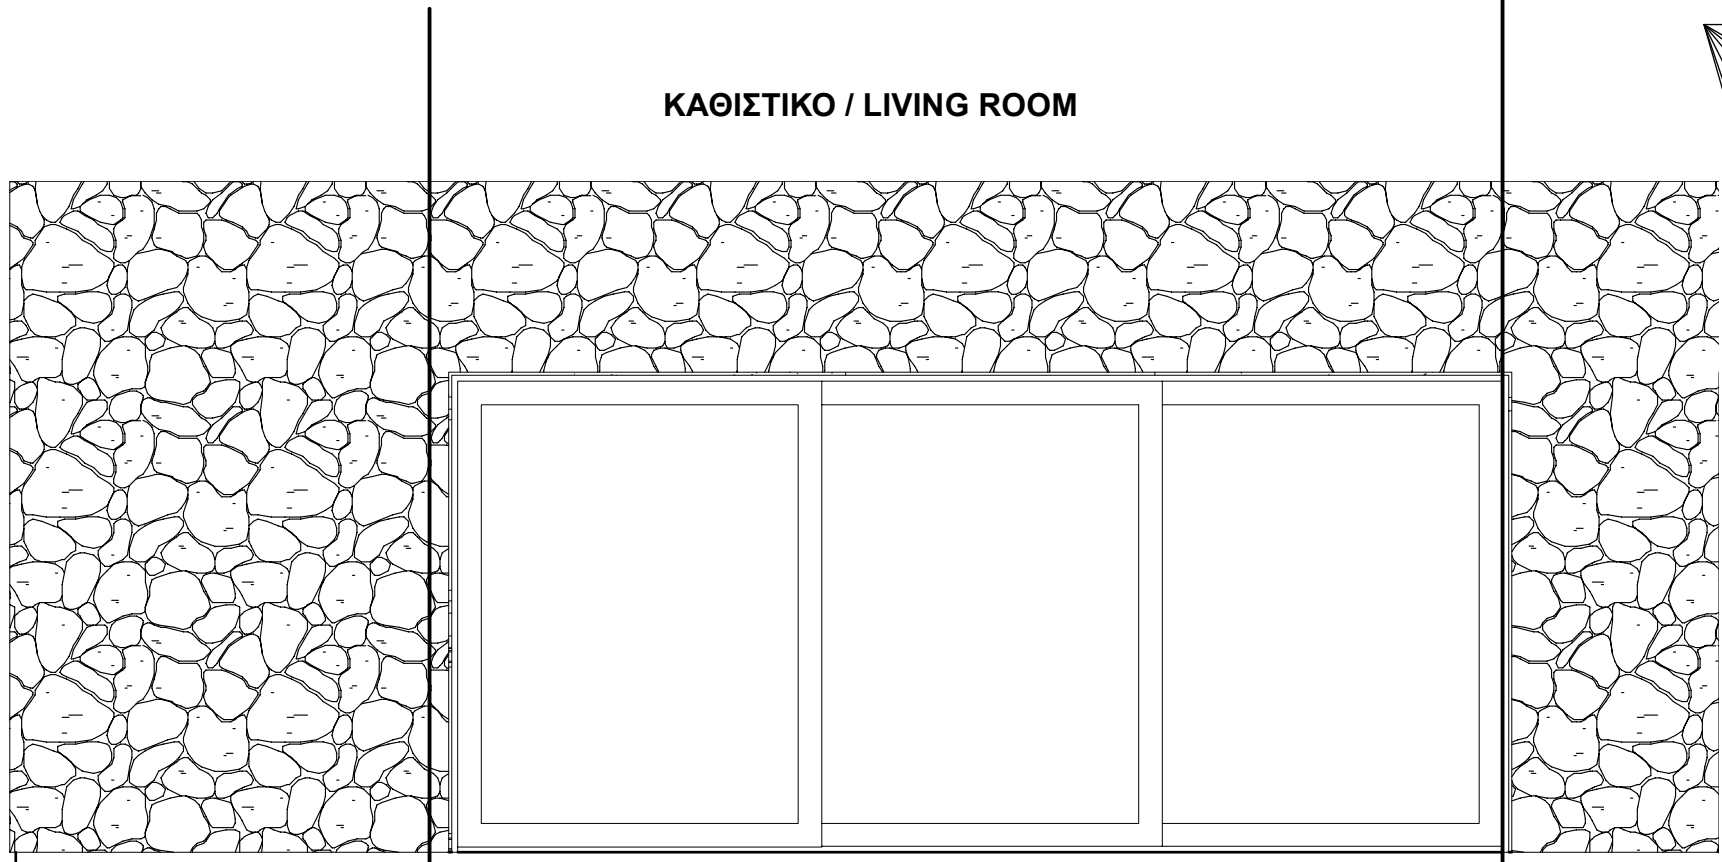


ΑΠΟ ΕΞΩ, ΤΟ ΑΝΟΙΓΜΑ ΤΗΣ ΠΟΡΤΑΣ ΠΡΕΠΕΙ ΝΑ ΦΤΑΙΝΕΙ ΜΕΧΡΙ ΤΟ ΚΑΤΩ ΜΕΡΟΣ ΤΟΥ ΛΕΥΚΟΥ ΥΠΕΡΒΡΩΜΙΟΥ.
ΤΟ ΑΝΟΙΓΜΑ ΠΡΕΠΕΙ ΝΑ ΕΙΝΑΙ ΠΙΟ ΠΛΑΤΥ ΑΠΟ ΤΗΝ ΥΠΑΡΧΟΥΣΑ ΠΟΡΤΑ ΚΑΙ ΠΑΡΑΘΥΡΟ. ΑΝΟΙΞΤΕ ΤΟΝ ΤΟΙΧΟ ΕΝΤΟΣ 15 ΕΚΑΤΟΣΤΩΝ ΑΠΟ ΤΗΝ ΕΣΩΤΕΡΙΚΗ ...
FROM THE OUTSIDE, THE DOOR OPENING NEEDS TO BE UP TO THE BOTTOM OF THE WHITE LINTEL.
THE OPENING NEEDS TO BE WIDER THAN THE EXISTING DOOR AND WINDOW. OPEN UP THE WALL WITHIN 15CM OF THE FIREPLACE HEARTH ON THE INSIDE AND THE STONE COLUMN ON THE OUTSIDE






15CM

ISSUE DATE		NOVEMBER 15, 2025	
REVISION			
PROJECT NUMBER		2501-01	
DRAWN BY		NIKO PREVOLOS	
VERSION #	V240	SHEET #	A303

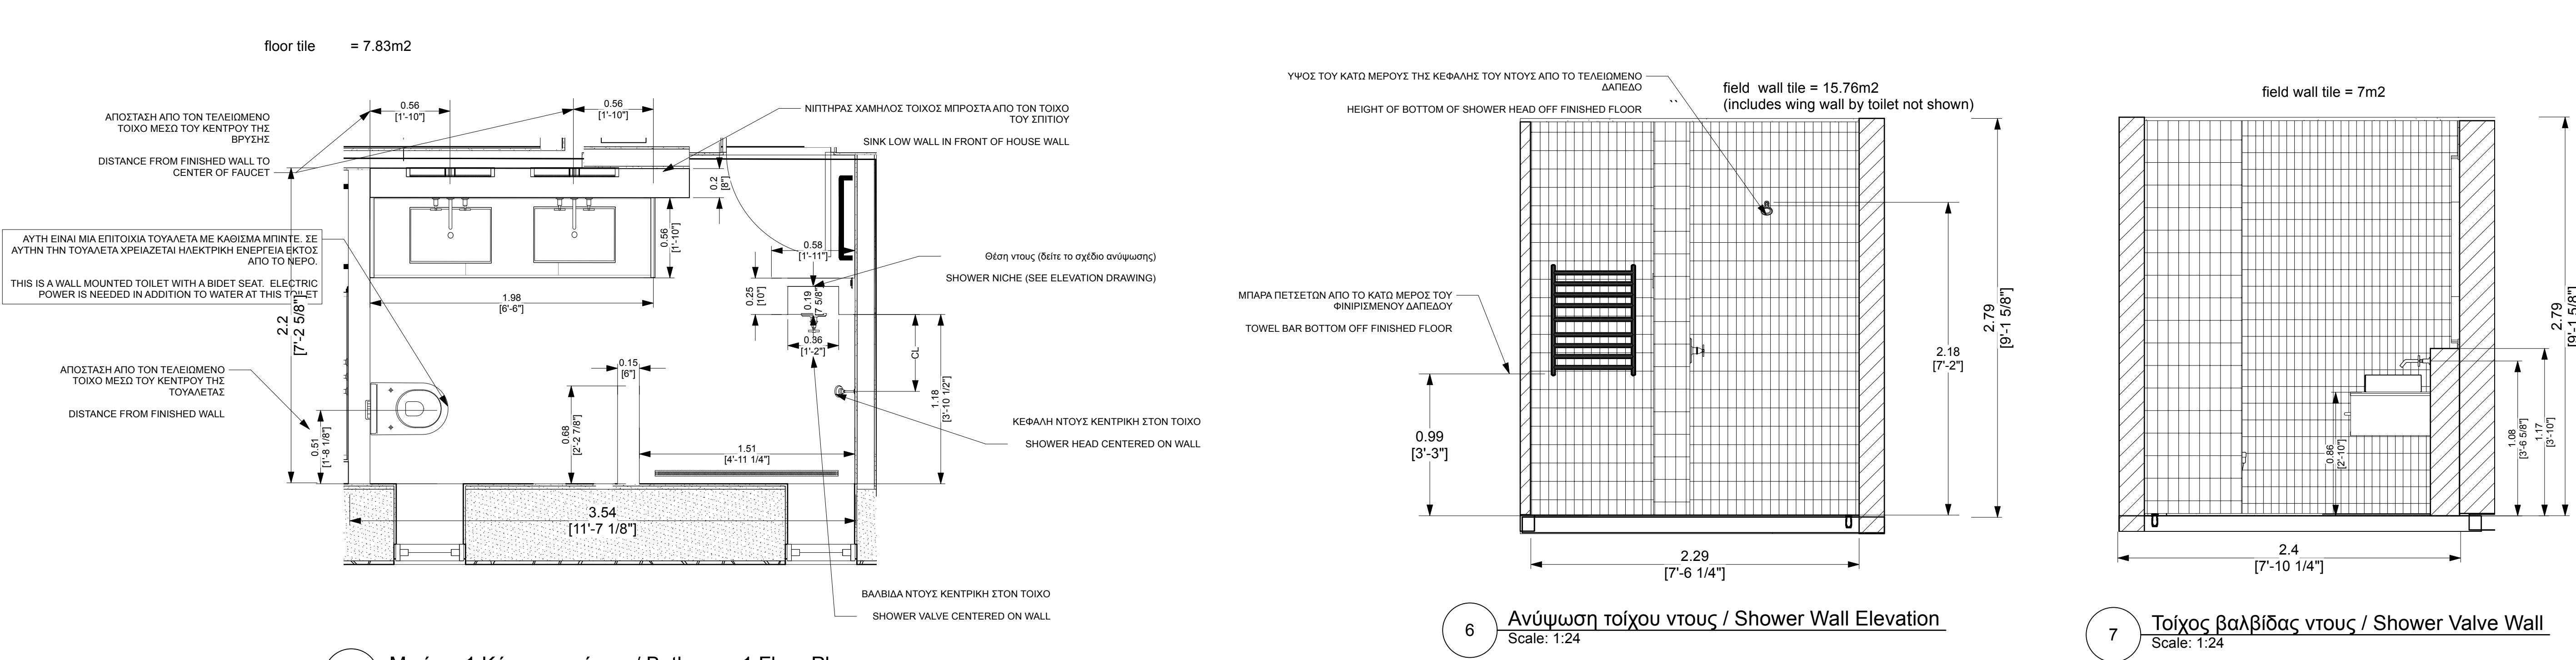

10 Μπάνιο 1 Κάτοψη ορόφου / Bathroom 1 Floor Plan
Scale: 1:24

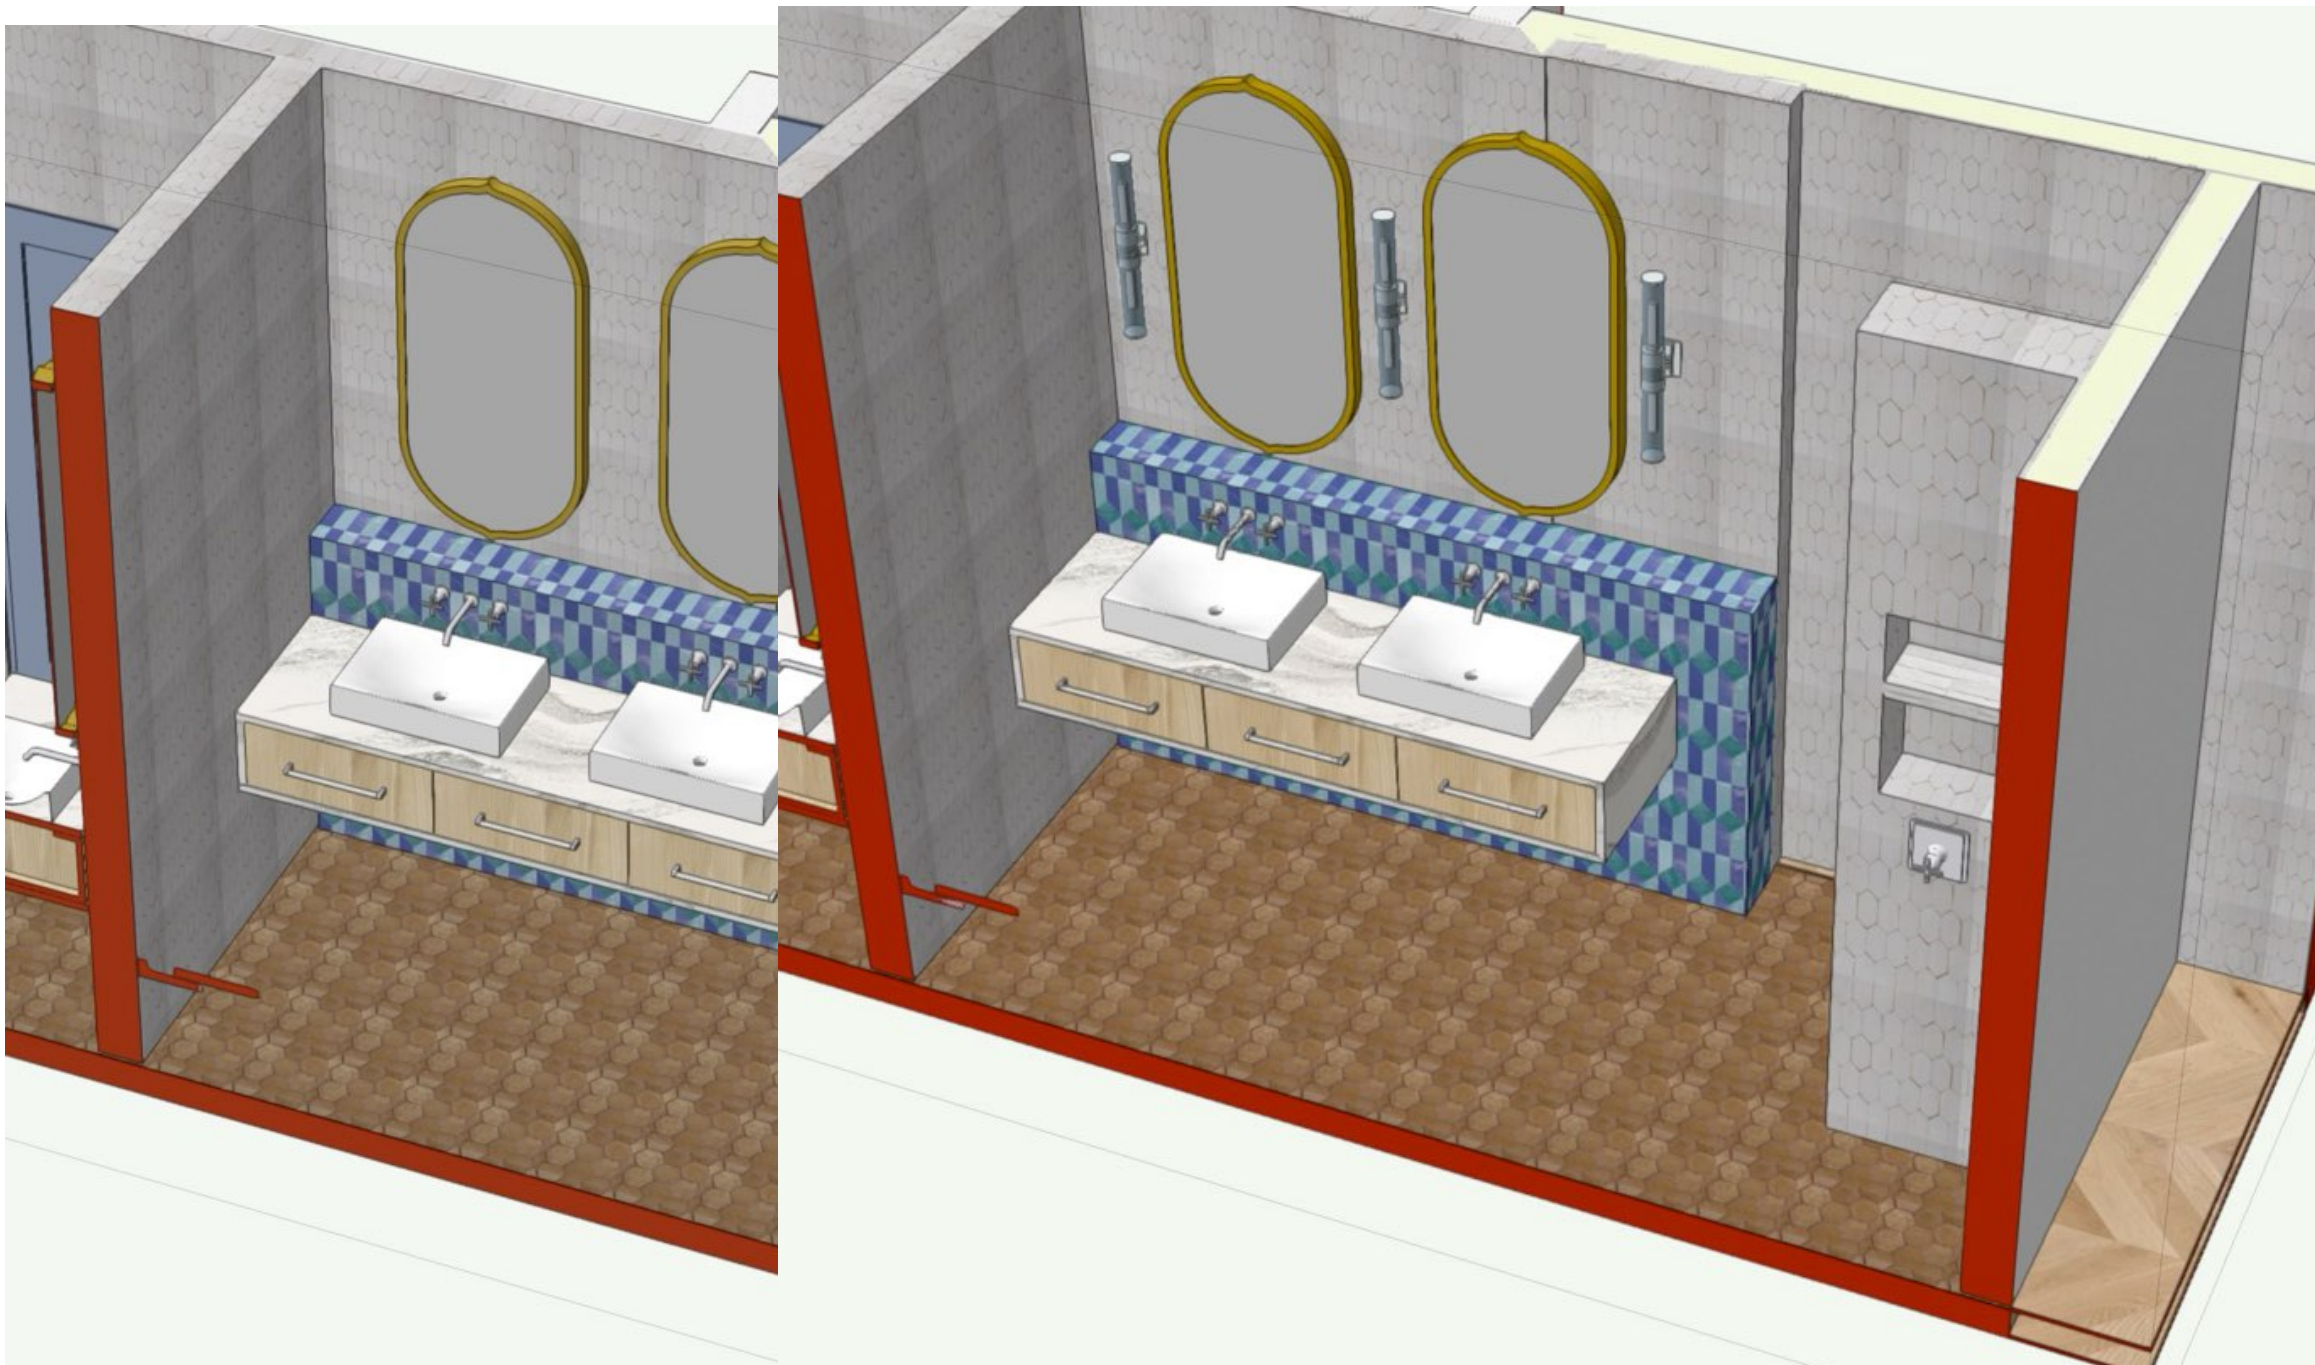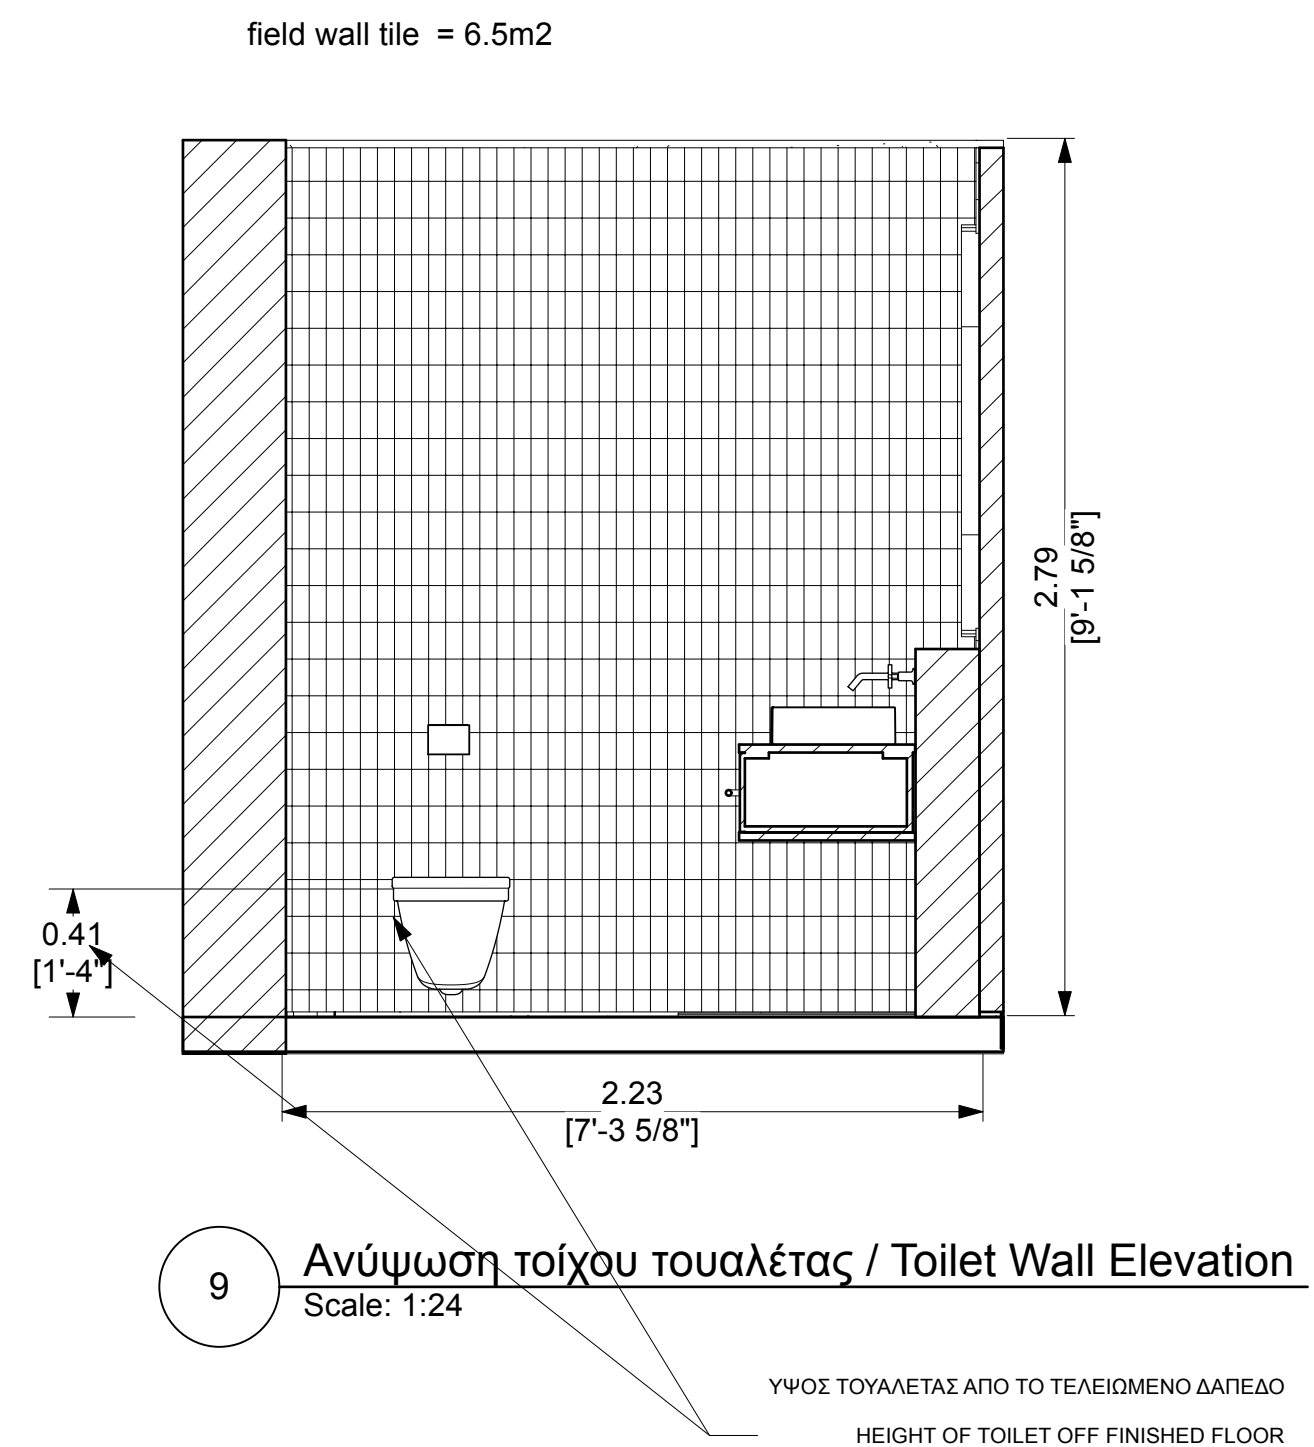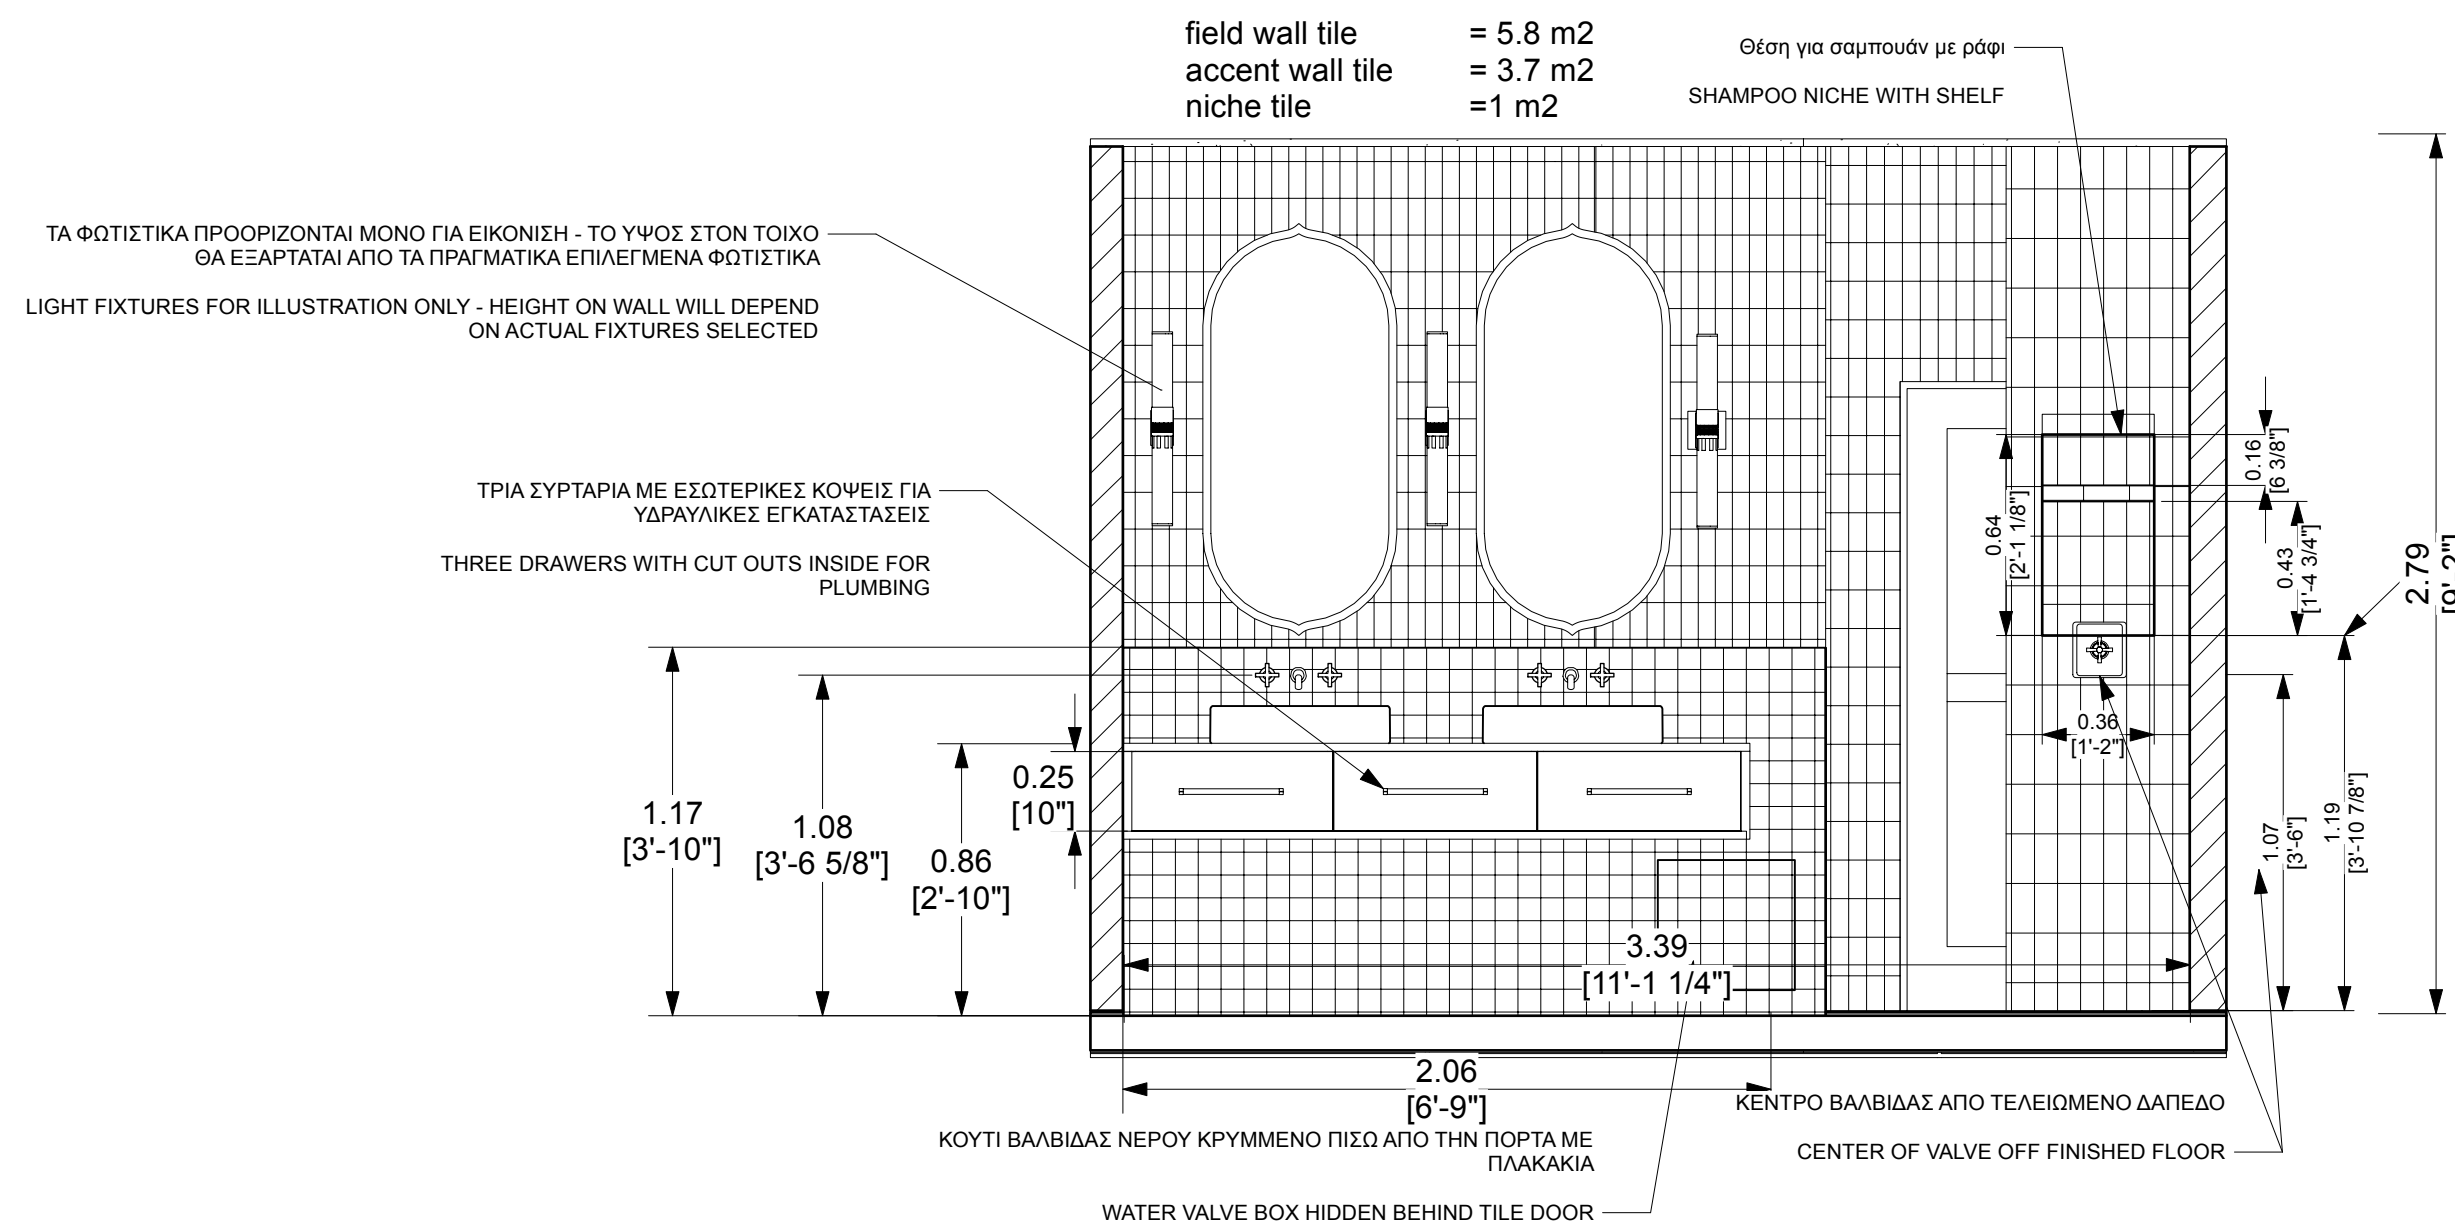

VANPRE RESIDENCE

VATHI, CRETE

Σημειώσεις / General Notes

1. Οι τοίχοι του μπάνιου θα είναι επενδυμένοι με πλακάκια από το δάπεδο μέχρι την οροφή

Bathroom walls will be tiled floor to ceiling
2. Ο χαμηλός τοίχος του νεροχύτη και η εσοχή του ντους θα είναι από πλακάκια ανάγλυφης διακόσμησης

Sink LOW wall and shower niche will be accent tile
3. Το νιπτήρα θα έχει συρτάρι με εγκοπές, όπως απαιτείται, για σωλήνες υδραυλικών εγκαταστάσεων.

Vanity will have drawers with cut outs as necessary for plumbing pipes

4. Τα φωτιστικά και οι καθρέφτες δεν έχουν ακόμη επιλεγεί - οι τελικές επιλογές θα καθορίσουν το ύψος των ηλεκτρικών για τις απλίδες.

Sconce Lights and mirrors have not yet been selected - final selections will determine height of electrical for sconces

5. Η τουαλέτα θα τοποθετηθεί στον τοίχο. Οι λεπτομέρειες θα καθοριστούν.

toilet to be wall mounted. details to be determined

6. Τα παράθυρα θα αντικατασταθούν με μακρύτερες εκδόσεις και θα εξαρτηθούν από το ύψος του φορέα τουαλέτας

windows to be replaced with longer versions and will be dependent on toilet carrier height

Ποσότητες πλακιδίων/ Tile Quantities

1. FLOOR TILE = 7.85 m2
2. FIELD WALL TILE = 36 m2
3. ACCENT WALL TILE = 5.3 m2
4. ΧΡΕΙΑΖΕΤΑΙ ΝΑ ΠΑΡΑΓΓΕΙΛΕΤΕ ΕΠΙΠΛΕΟΝ - ΟΙ ΠΑΡΑΠΑΝΩ ΕΙΝΑΙ ΟΙ ΑΚΡΙΒΕΙΣ ΠΟΣΟΤΗΤΕΣ

NEED TO ORDER EXTRA - ABOVE ARE EXACT QUANTITIES
5. *** ΘΑ ΧΡΕΙΑΣΤΕΙ ΝΑ ΠΡΟΣΘΕΣΟΥΜΕ ΠΟΣΟΤΗΤΕΣ ΓΙΑ ΠΛΑΙΣΙΑ ΠΑΡΑΘΥΡΩΝ

*** WILL NEED TO ADD QUANTITIES FOR WINDOW JAMBS

ΛΕΠΤΟΜΕΡΕΙΕΣ ΓΙΑ ΤΟ ΠΡΩΤΟ ΜΠΑΝΙΟ / PRIMARY BATHROOM DETAILS





ISSUE DATE NOVEMBER 15, 2025

REVISION

PROJECT NUMBER 2501-01

DRAWN BY ΝΙΚΟ ΠΡΕΟΒΟΛΟΣ

VERSION # V240 SHEET # D400

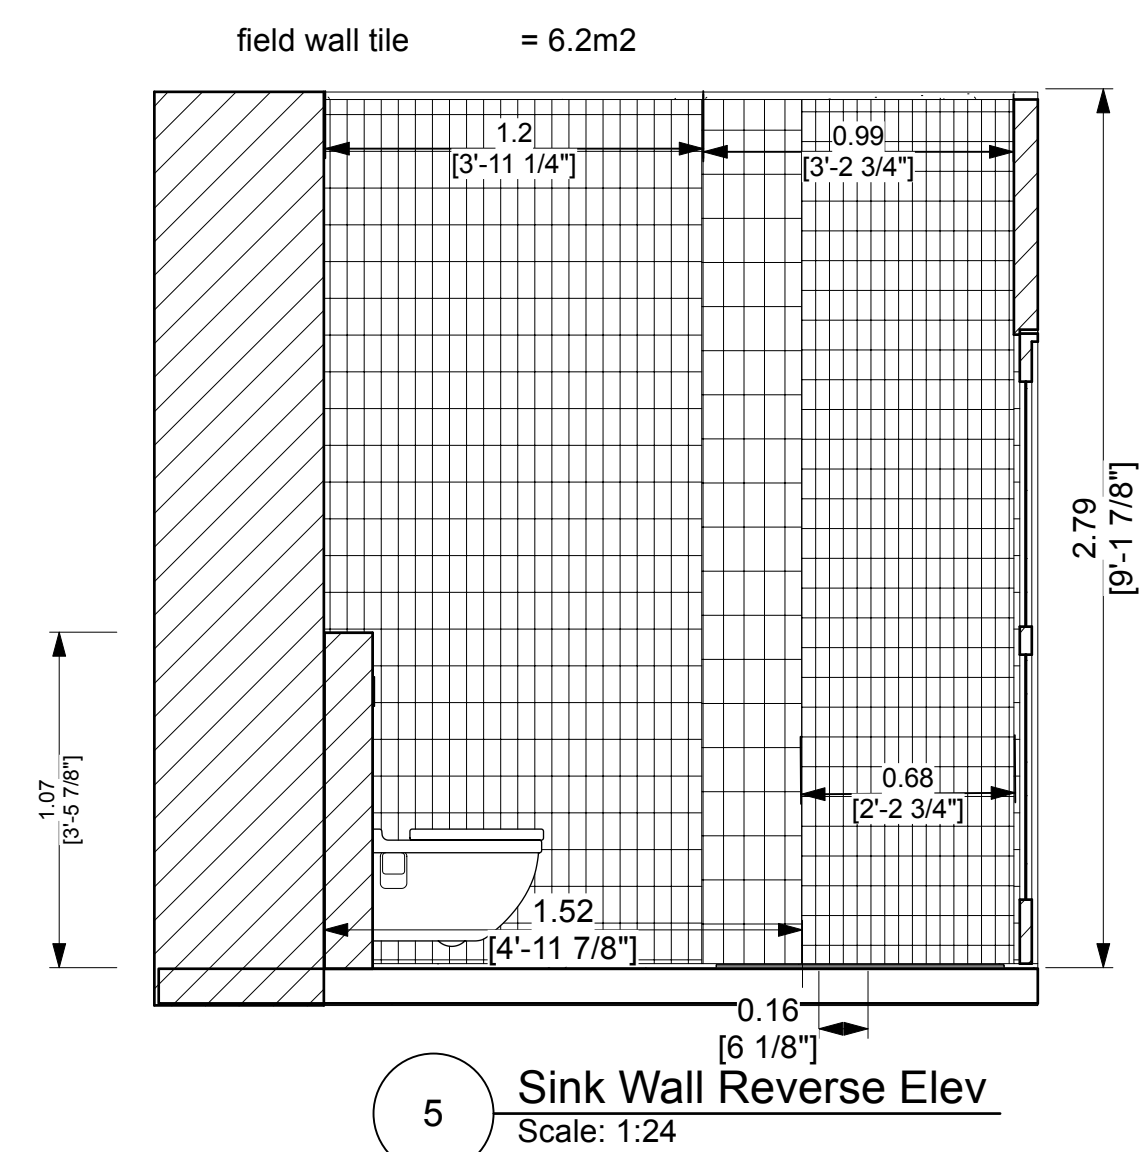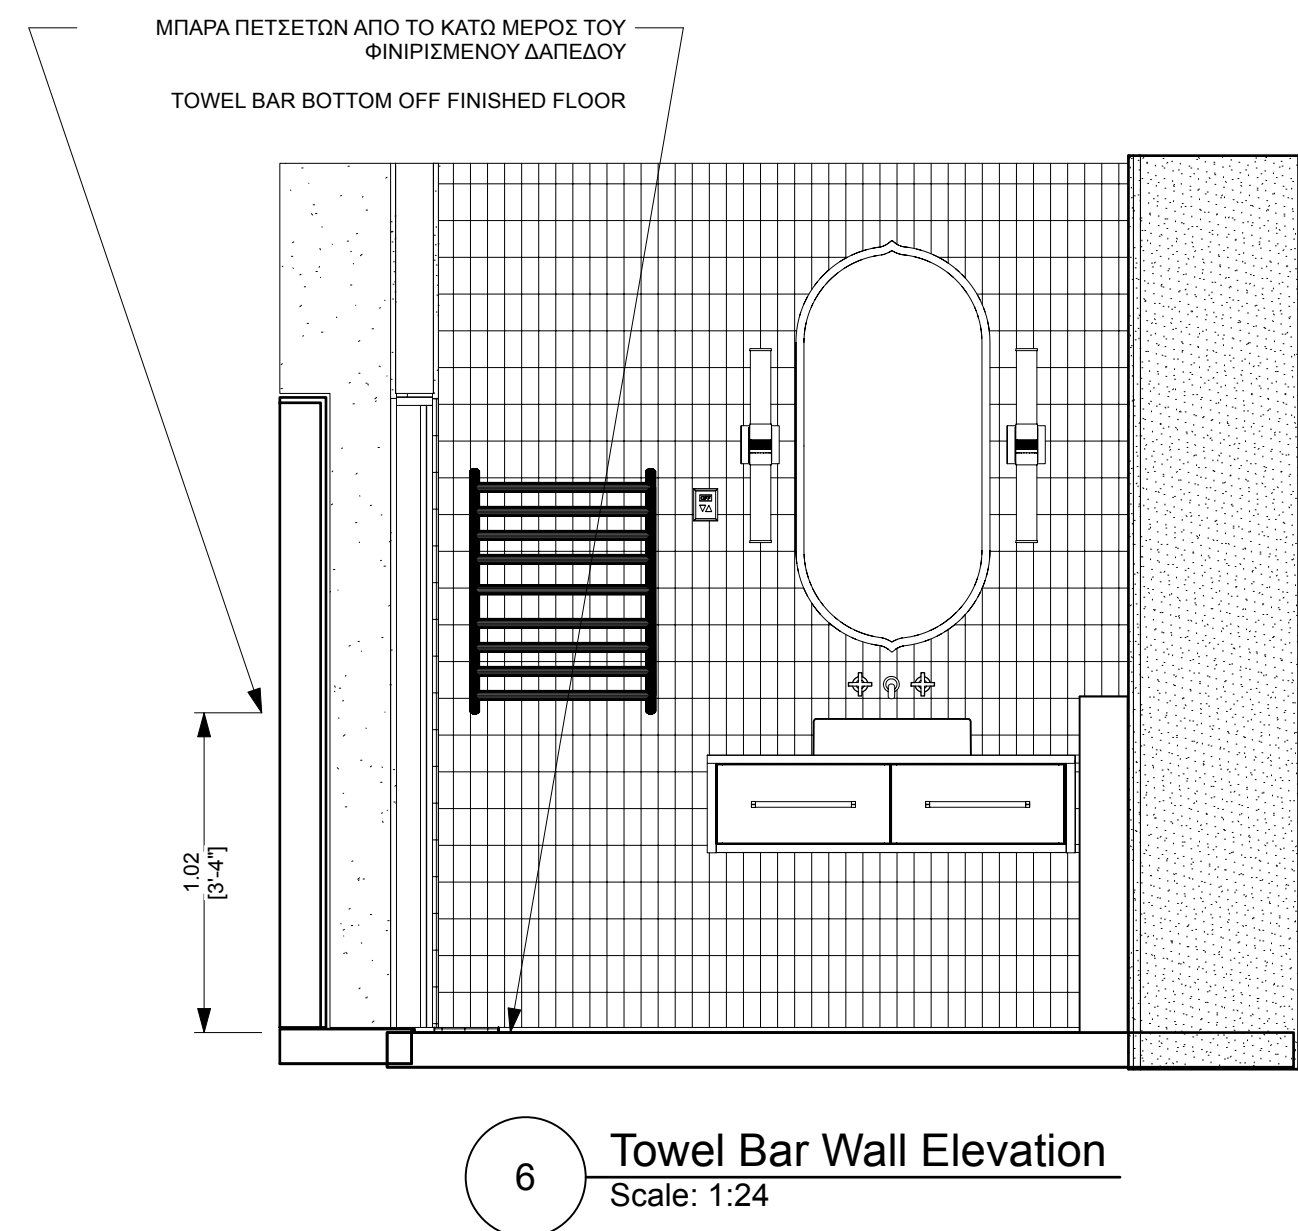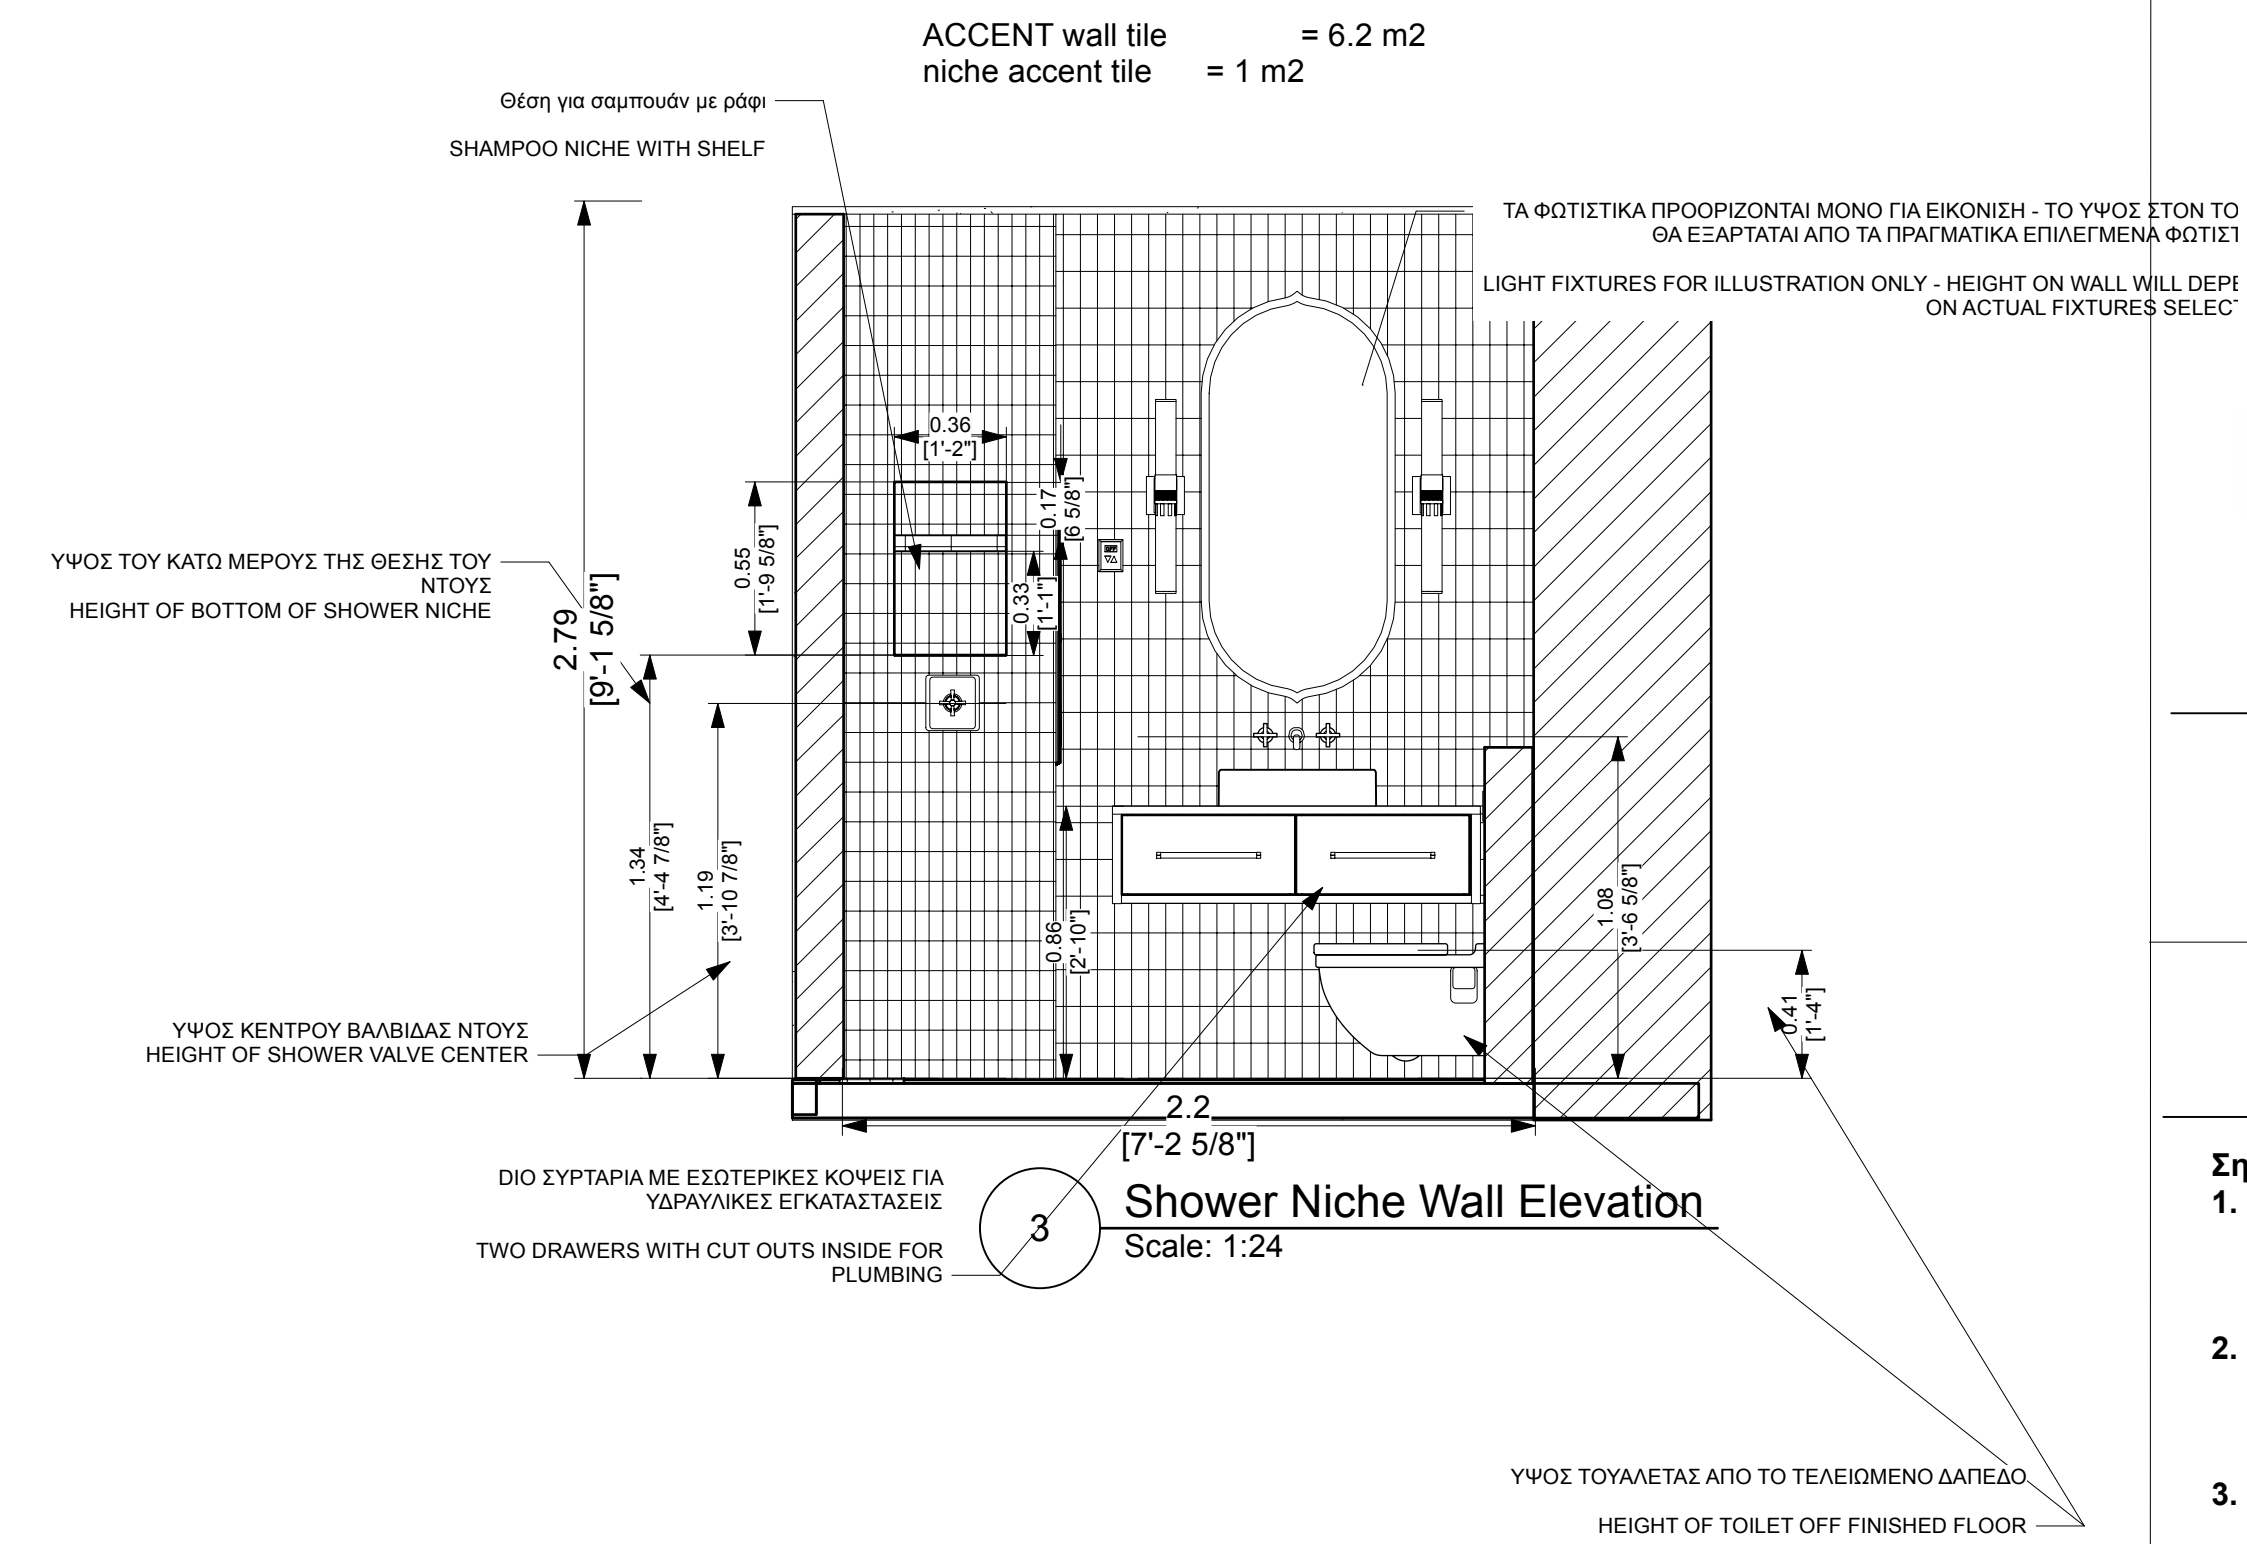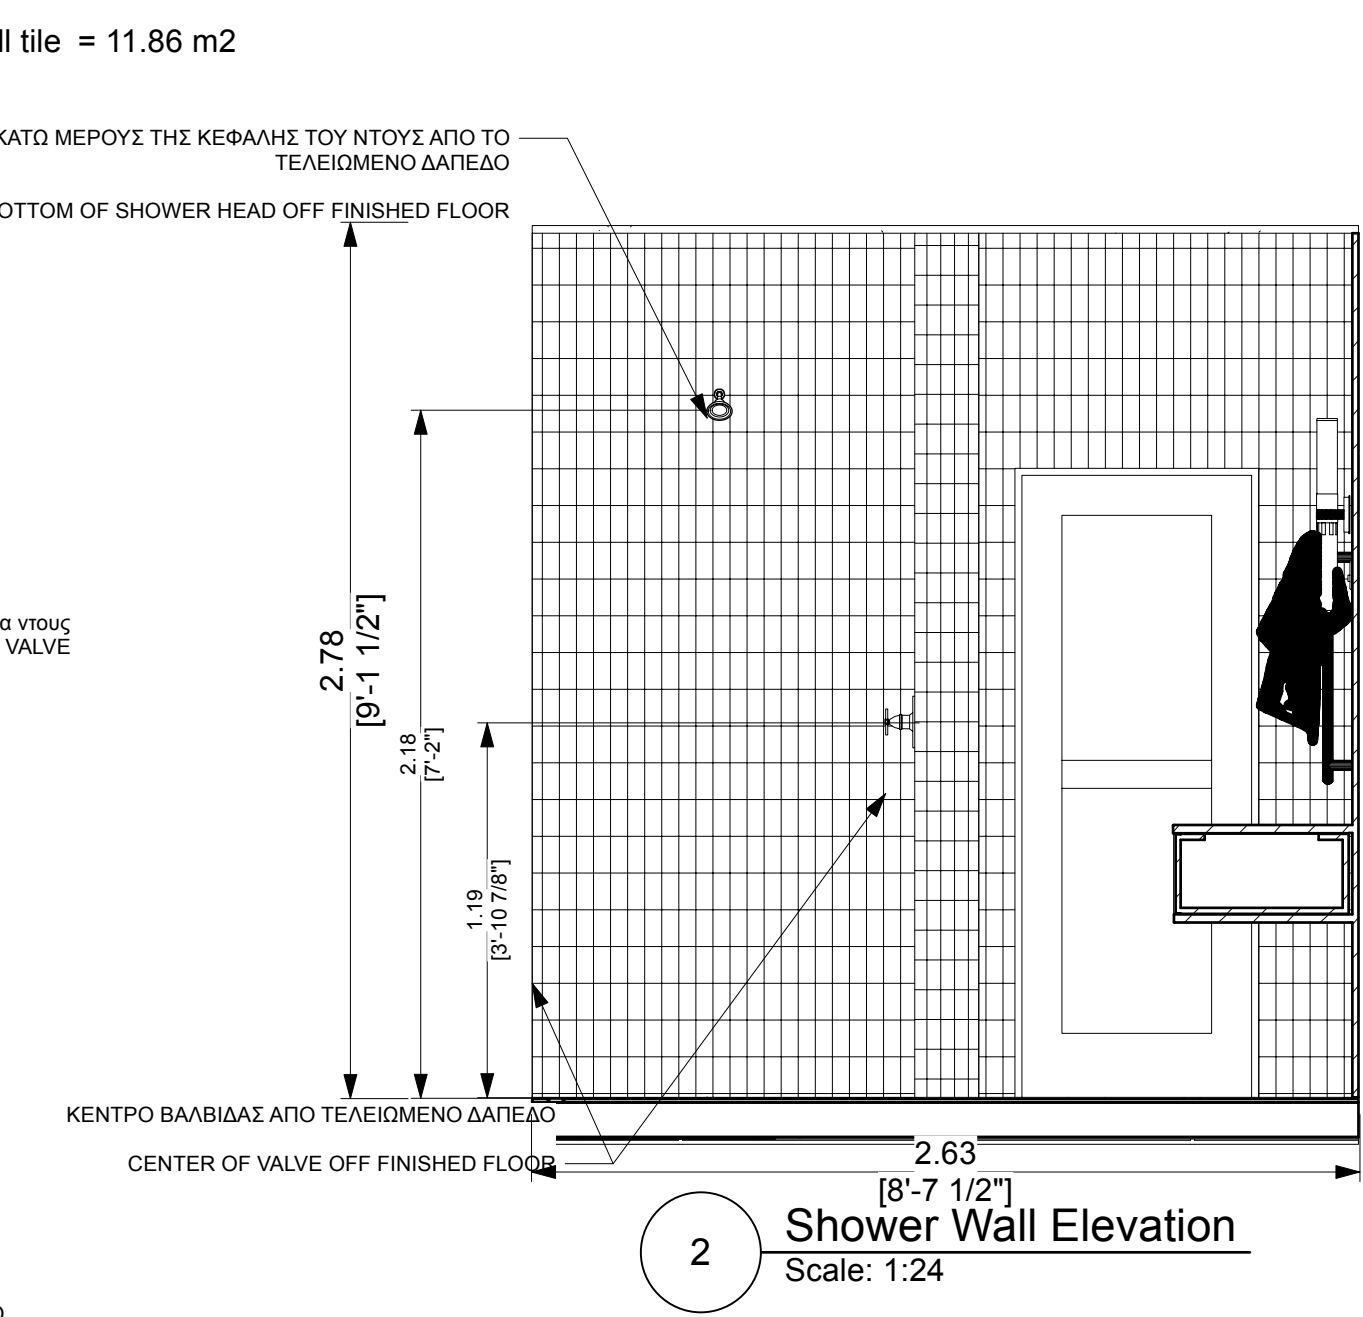

TO
Z1
PE
C

DWELLINGPOINT
DESIGN

808.463.7337

VANPRE RESIDENCE

VATHI, CRETE

Σημειώσεις / General Notes

1. Οι τοίχοι του μπάνιου θα είναι επενδυμένοι με πλακάκια από το δάπεδο μέχρι την οροφή

Bathroom walls will be tiled floor to ceiling

2. Ο τοίχος του νιπτήρα και η εσοχή του ντους θα είναι από πλακάκια ανάγλυφης διακόσμησης

Sink wall and shower niche will be accent tile

3. Το νιπτήρα θα έχει συρτάρια με εγκοπές, όπως απαιτείται για σωλήνες υδραυλικών εγκαταστάσεων.

Vanity will have drawers with cut outs as necessary for plumbing pipes

4. Τα φωτιστικά και οι καθρέφτες δεν έχουν ακόμη επιλεγεί - οι τελικές επιλογές θα καθορίσουν το ύψος των ηλεκτρικών για τις απλίες.

**Sconce Lights and mirrors have not yet been selected
final selections will determine height of electrical for
sconces**

5. Η τουαλέτα θα τοποθετηθεί στον τοίχο. Οι λεπτομέρειες θα καθοριστούν.

toilet to be wall mounted. details to be determined

6. Τα παράθυρα θα αντικατασταθούν με μακρύτερες εκδόσεις και θα εξαρτηθούν από το ύψος του φορέα του αλέτας

windows to be replaced with longer versions and will be dependent on toilet carrier height

Ποσότητες πλακιδίων/ Tile Quantities

1. FLOOR TILE = 5.75 m²
2. FIELD WALL TILE = 31.5 m²
3. ACCENT WALL TILE = 2.6 m²
4. ΧΡΕΙΑΖΕΤΑΙ ΝΑ ΠΑΡΑΓΕΙΛΕΤΕ ΕΠΙΠΛΕΟΝ - Ο ΠΑΡΑΠΑΝΩ ΕΙΝΑΙ ΟΙ ΑΚΡΙΒΕΙΣ ΠΟΣΟΤΗΤΕΣ



**NEED TO ORDER EXTRA - ABOVE ARE EXACT
QUANTITIES**

5. *** ΘΑ ΧΡΕΙΑΣΤΕΙ ΝΑ ΠΡΟΣΘΕΣΟΥΜΕ ΠΟΣΟΤΗΤΕΣ ΓΙΑ ΠΛΑΙΣΙΑ ΠΑΡΑΘΥΡΩΝ

*** WILL NEED TO ADD QUANTITIES FOR WINDOW JAMBS

ΛΕΠΤΟΜ'ΕΡΕΙΕΣ ΜΠΑΝΙΟΥ 2 /
BATHROOM 2 DETAILS

ISSUE DATE		NOVEMBER 15, 2025	
REVISION			
PROJECT NUMBER		2501-01	
DRAWN BY		NIKO PREVOLOS	
VERSION #	V240	SHEET #	D401

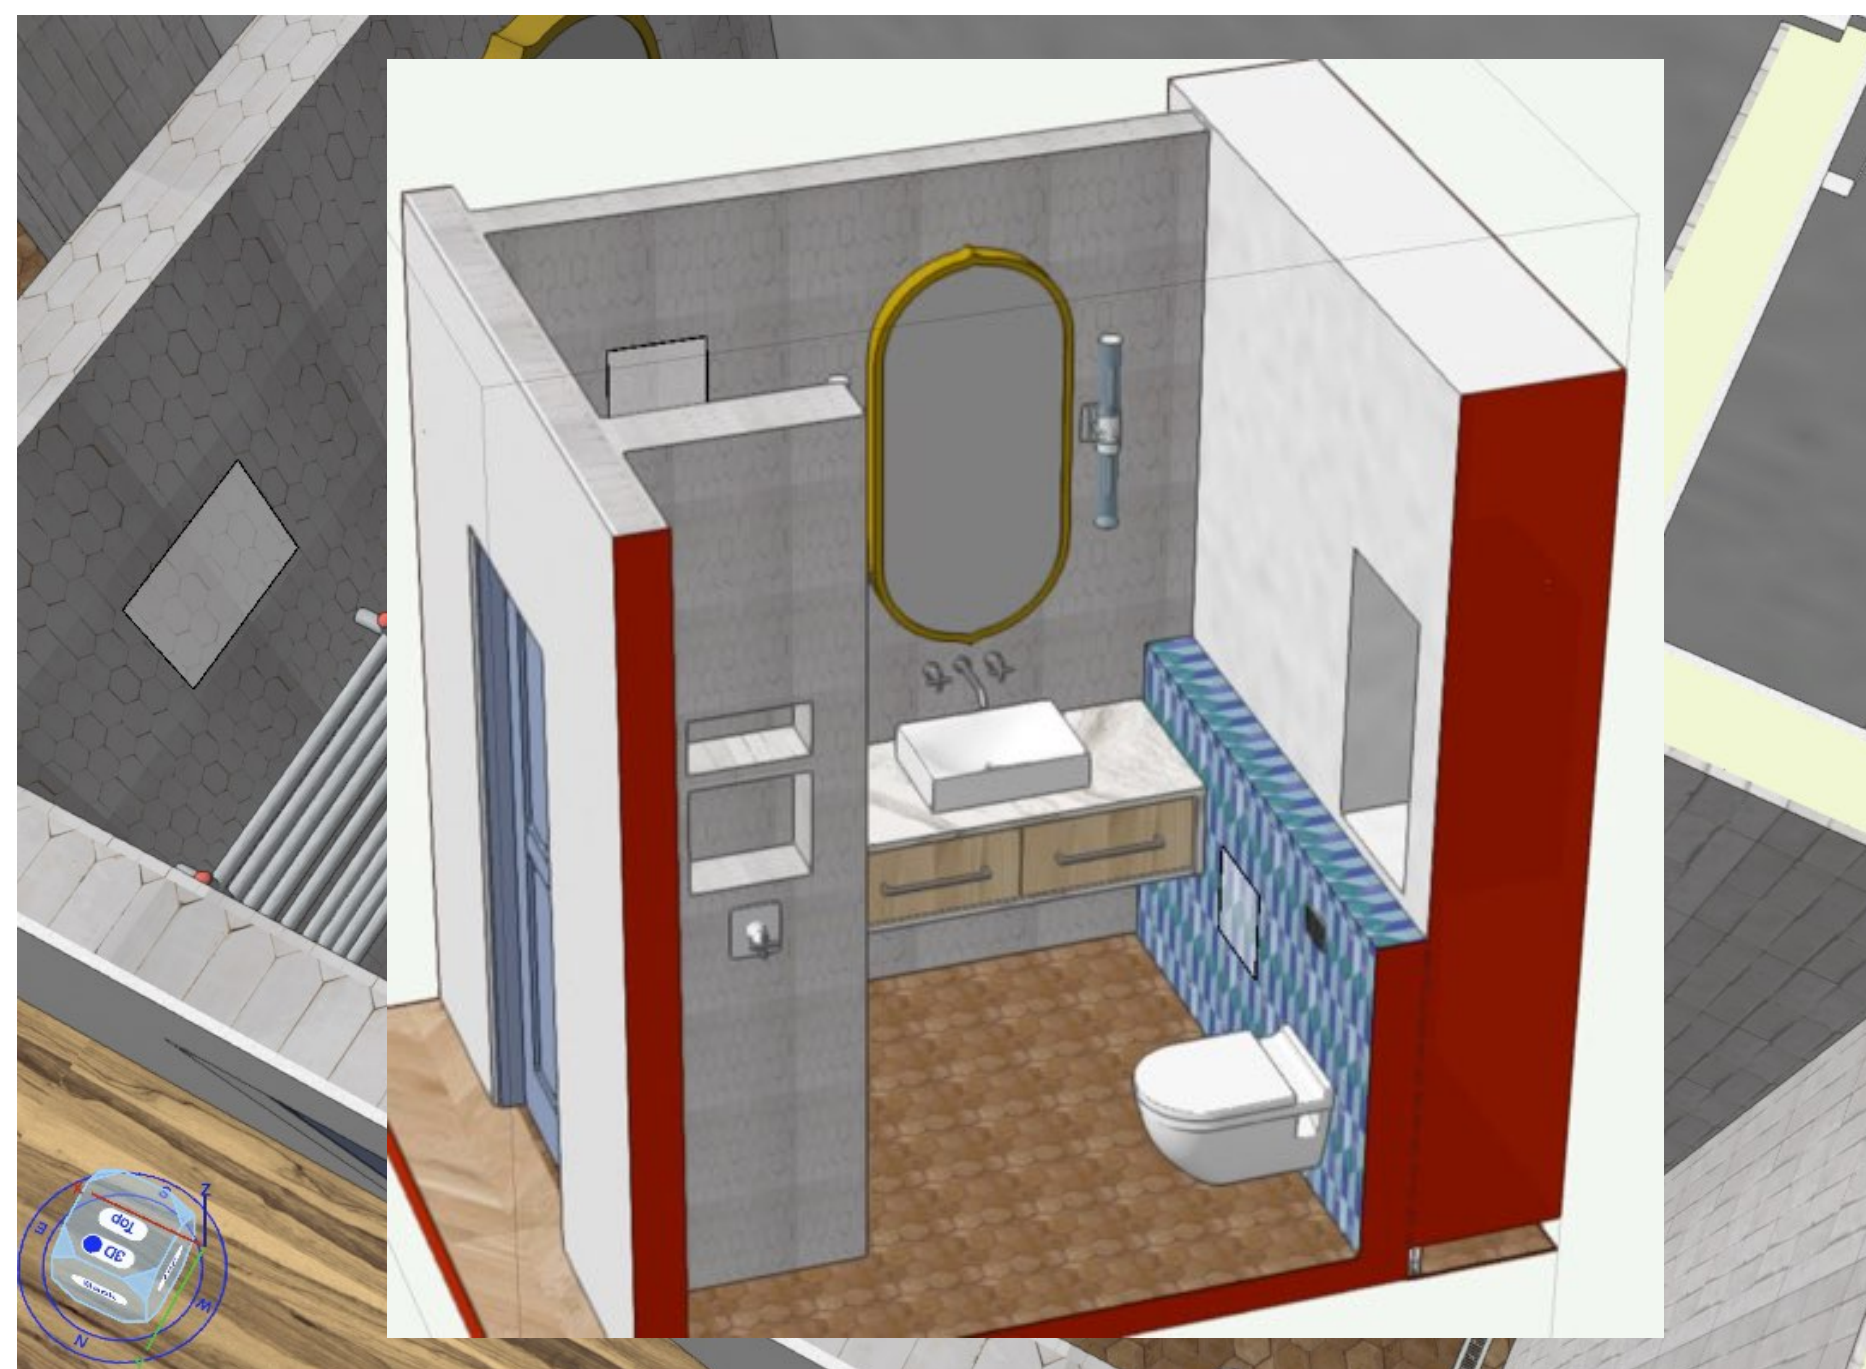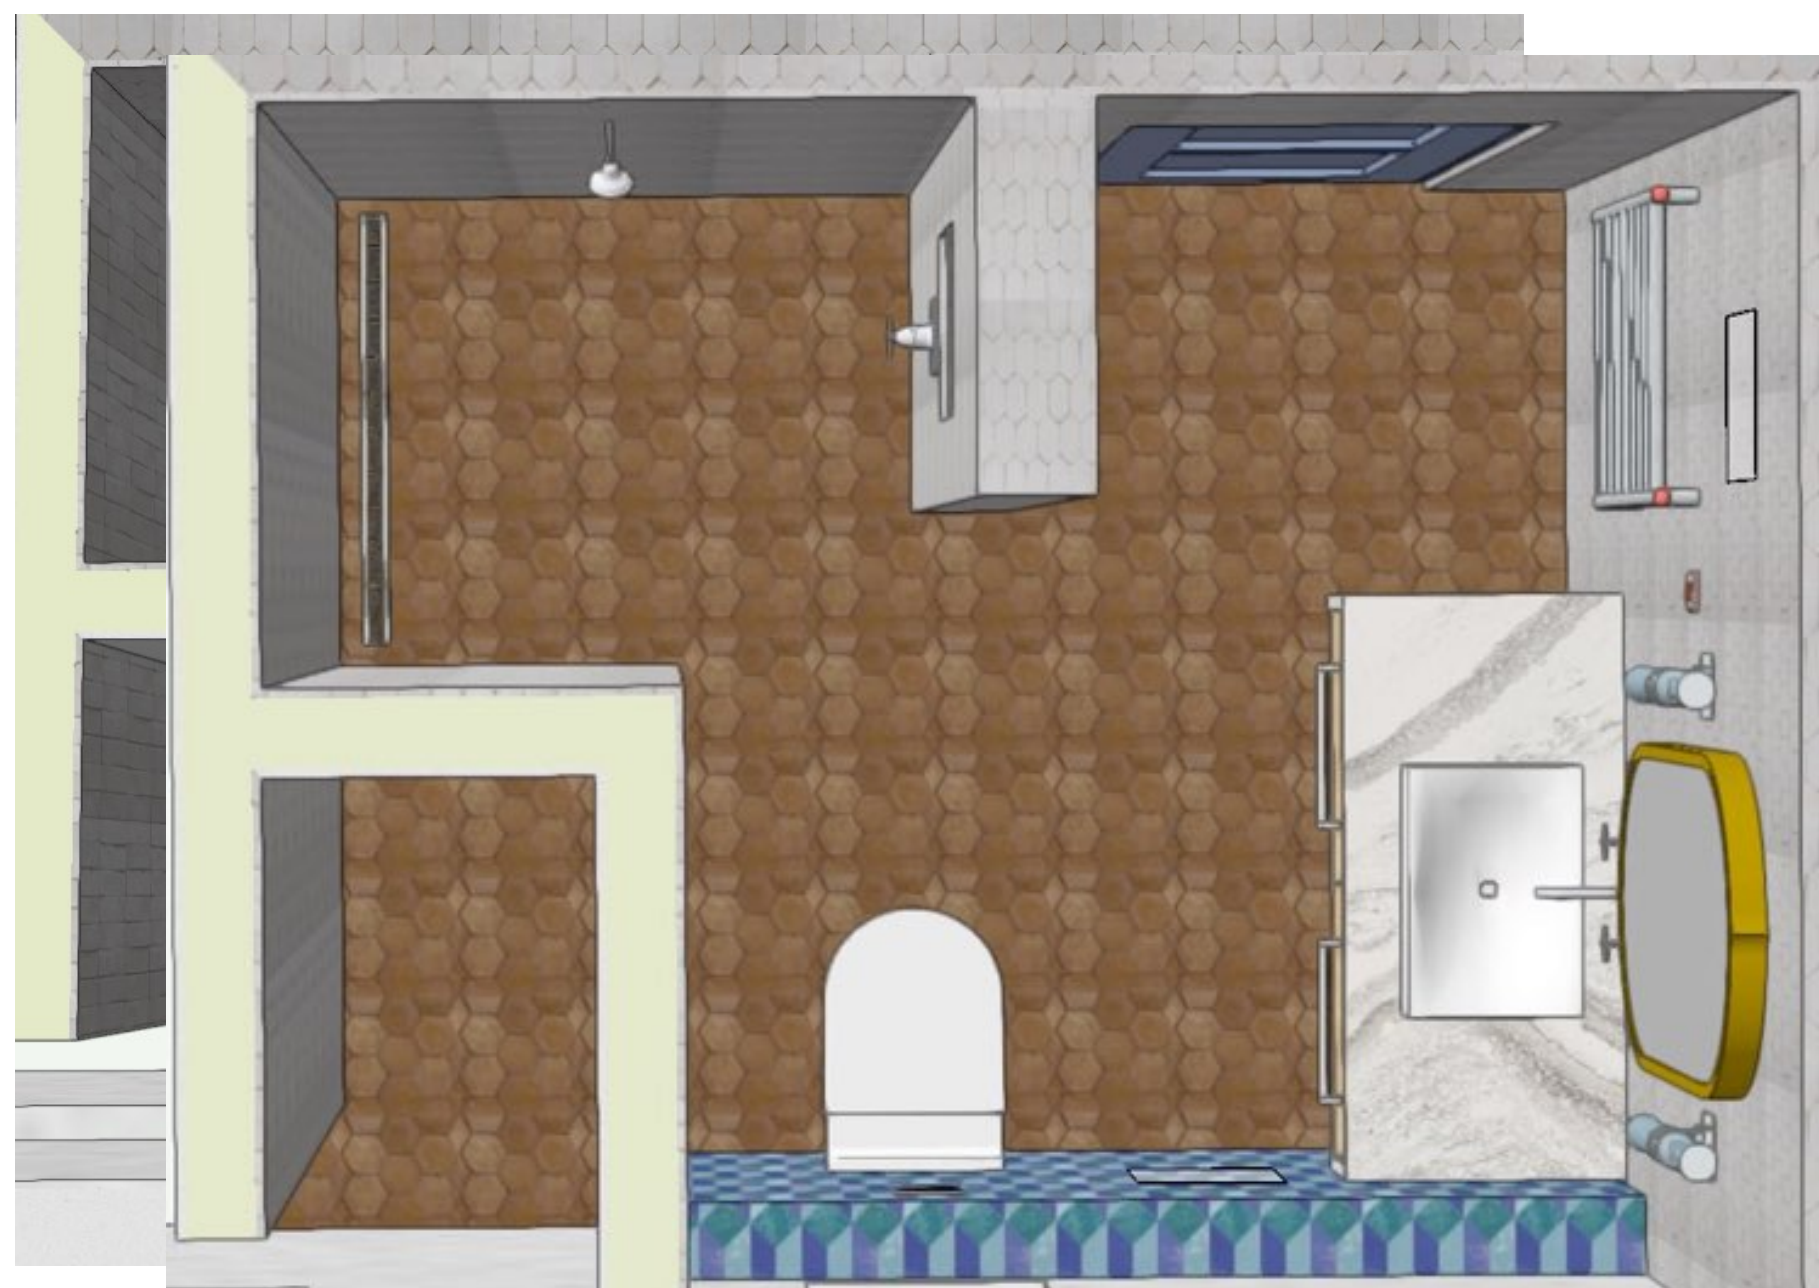

VANPRE RESIDENCE

VATHI, CRETE

Σημειώσεις / General Notes

1. Τα τελικά μεγέθη και η διάταξη των ντουλαπιών κουζίνας θα καθοριστούν από τον κατασκευαστή ντουλαπιών με βάση τις μετρήσεις του τελικού χώρου μετά την κατασκευή των νέων τοίχων.

Αυτά τα σχέδια είναι αρκετά ακριβή, αλλά όχι απόλυτα ακριβή.

FINAL KITCHEN CABINET SIZES AND LAYOUT WILL BE PROVIDED BY CABINET MAKER AND BASED ON MEASUREMENTS OF THE FINAL SPACE AFTER NEW WALLS ARE BUILT.

THESE DRAWINGS ARE CLOSE, BUT NOT TOTALLY ACCURATE

2. Όλες οι πόρτες και τα συρτάρια να κλείνουν απαλά

All doors and drawers to be soft close

3. Όλα τα συρτάρια θα είναι ΠΛΗΡΗΣ ΕΠΕΚΤΑΣΗΣ ολισθητήρες

All drawers to be FULL EXTENSION slides

4. Τα ράφια θα είναι ρυθμιζόμενα όπως αναφέρεται στα σχέδια

Shelves to be adjustable as noted on plans

5. Οι εσωτερικοί χώροι των ντουλαπιών και των συρταριών θα καθοριστούν πριν από την παραγγελία

Interiors of cabinets and drawers to be determined prior to ordering

6. συρτάρι/ντουλάπι έλξης. Εξαρτήματα που επιλέγονται και εγκαθίστανται από τον ιδιοκτήτη σπιτιού.

drawer/cabinet pull Hardware to be chosen and installed by homeowner

7. ΟΛΕΣ οι αποστάσεις μεταξύ των θυρών και των συρταριών και των άκρων πρέπει να είναι ελάχιστες.

ALL spacing between doors and drawers and edges to be minimal.

8. Το πλυντήριο πιάτων θα είναι έτοιμο για να ταιριάζει με τα υπόλοιπα ντουλάπια

Dishwasher will be panel ready to match rest of cabinets

9. τεμάχια πλήρωσης που θα παρέχονται ανάλογα με τις ανάγκες για να ταιριάζουν με τα ντουλάπια

filler pieces to be provided as needed to match cabinets

ΛΕΠΤΟΜ'ΕΡΕΙΕΣ ΚΟΥΖ'ΙΝΑΣ /
KITCHEN DETAILS


ISSUE DATE NOVEMBER 15, 2025

REVISION


PROJECT NUMBER 2501-01

DRAWN BY NIKO PREVOLOS


VERSION # V240 SHEET # D402

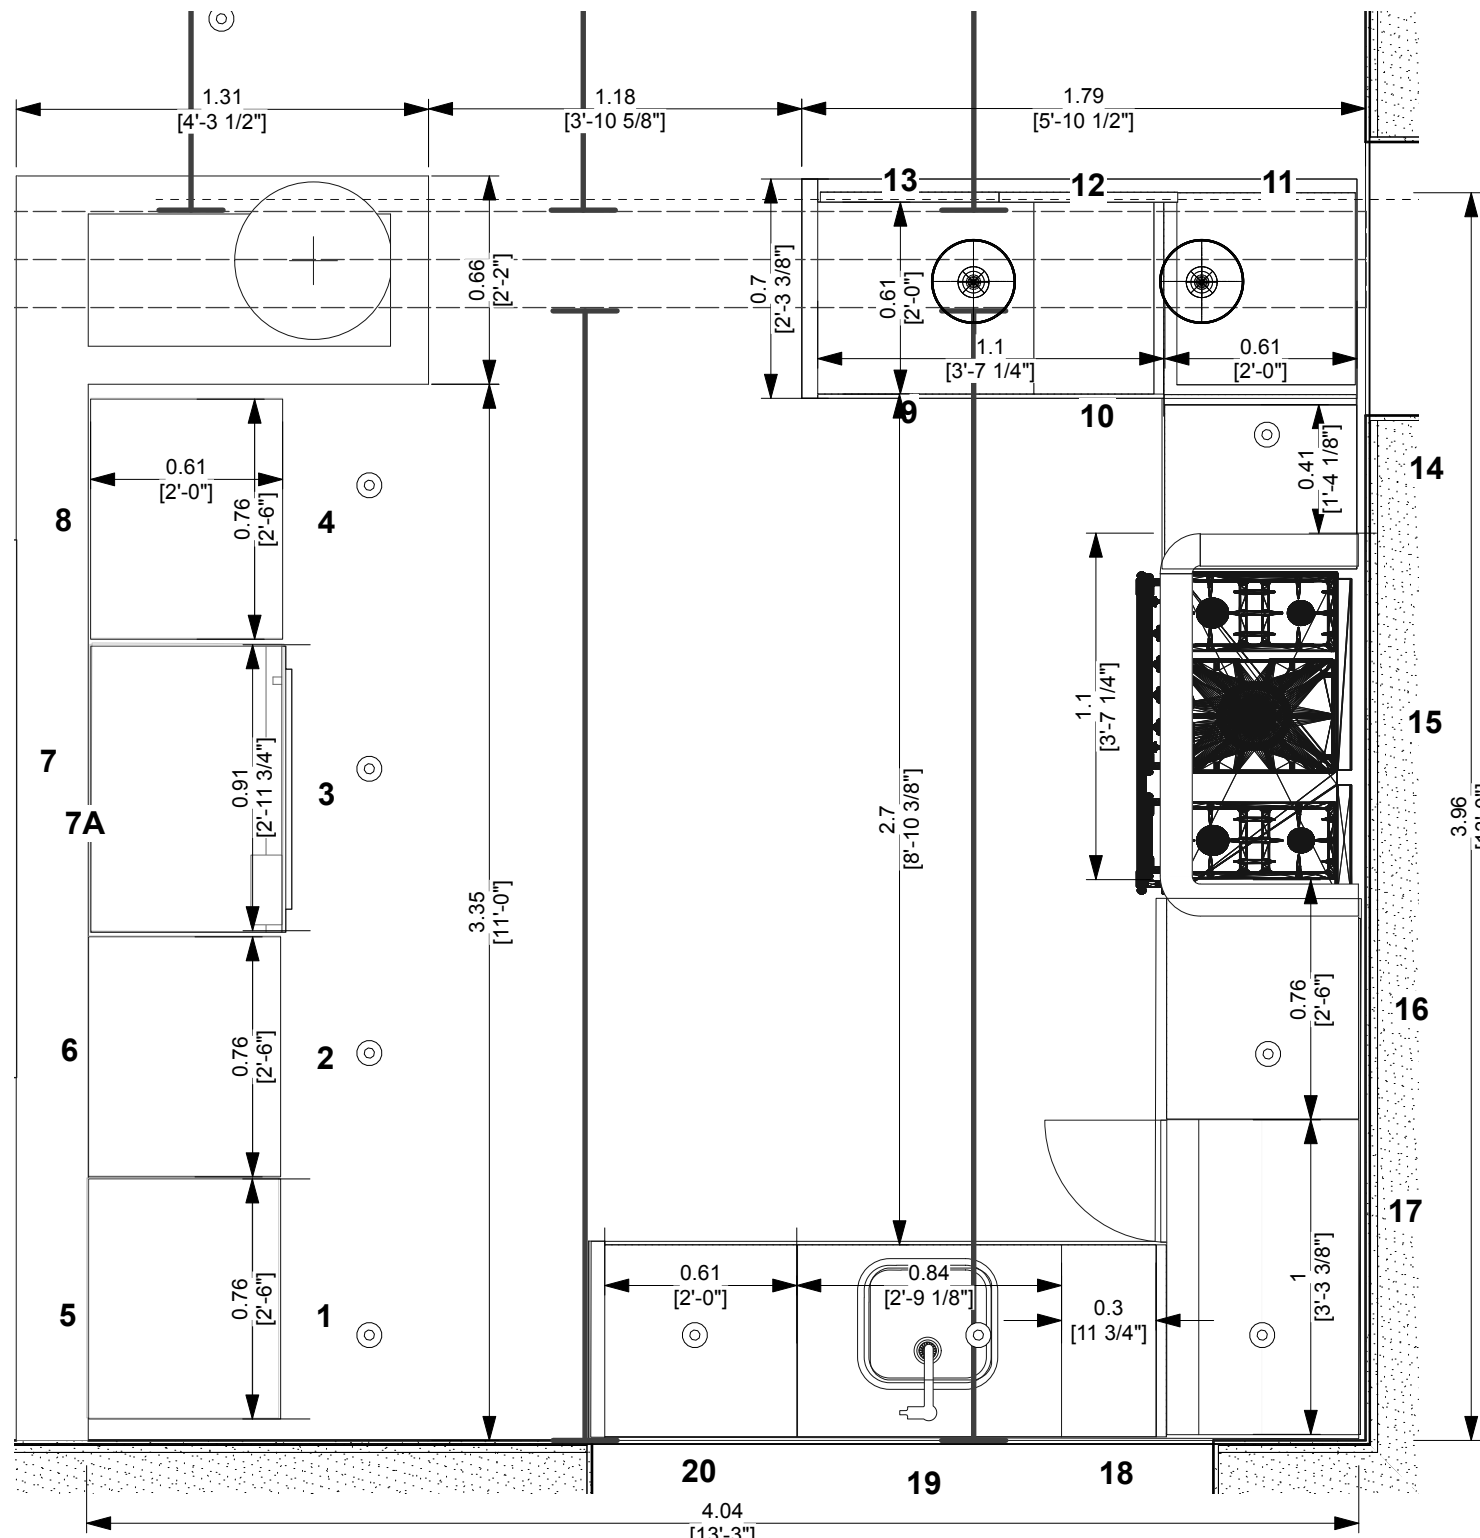


1 Κάτοψη κουζίνας / Kitchen Plan View
Scale: 1:24

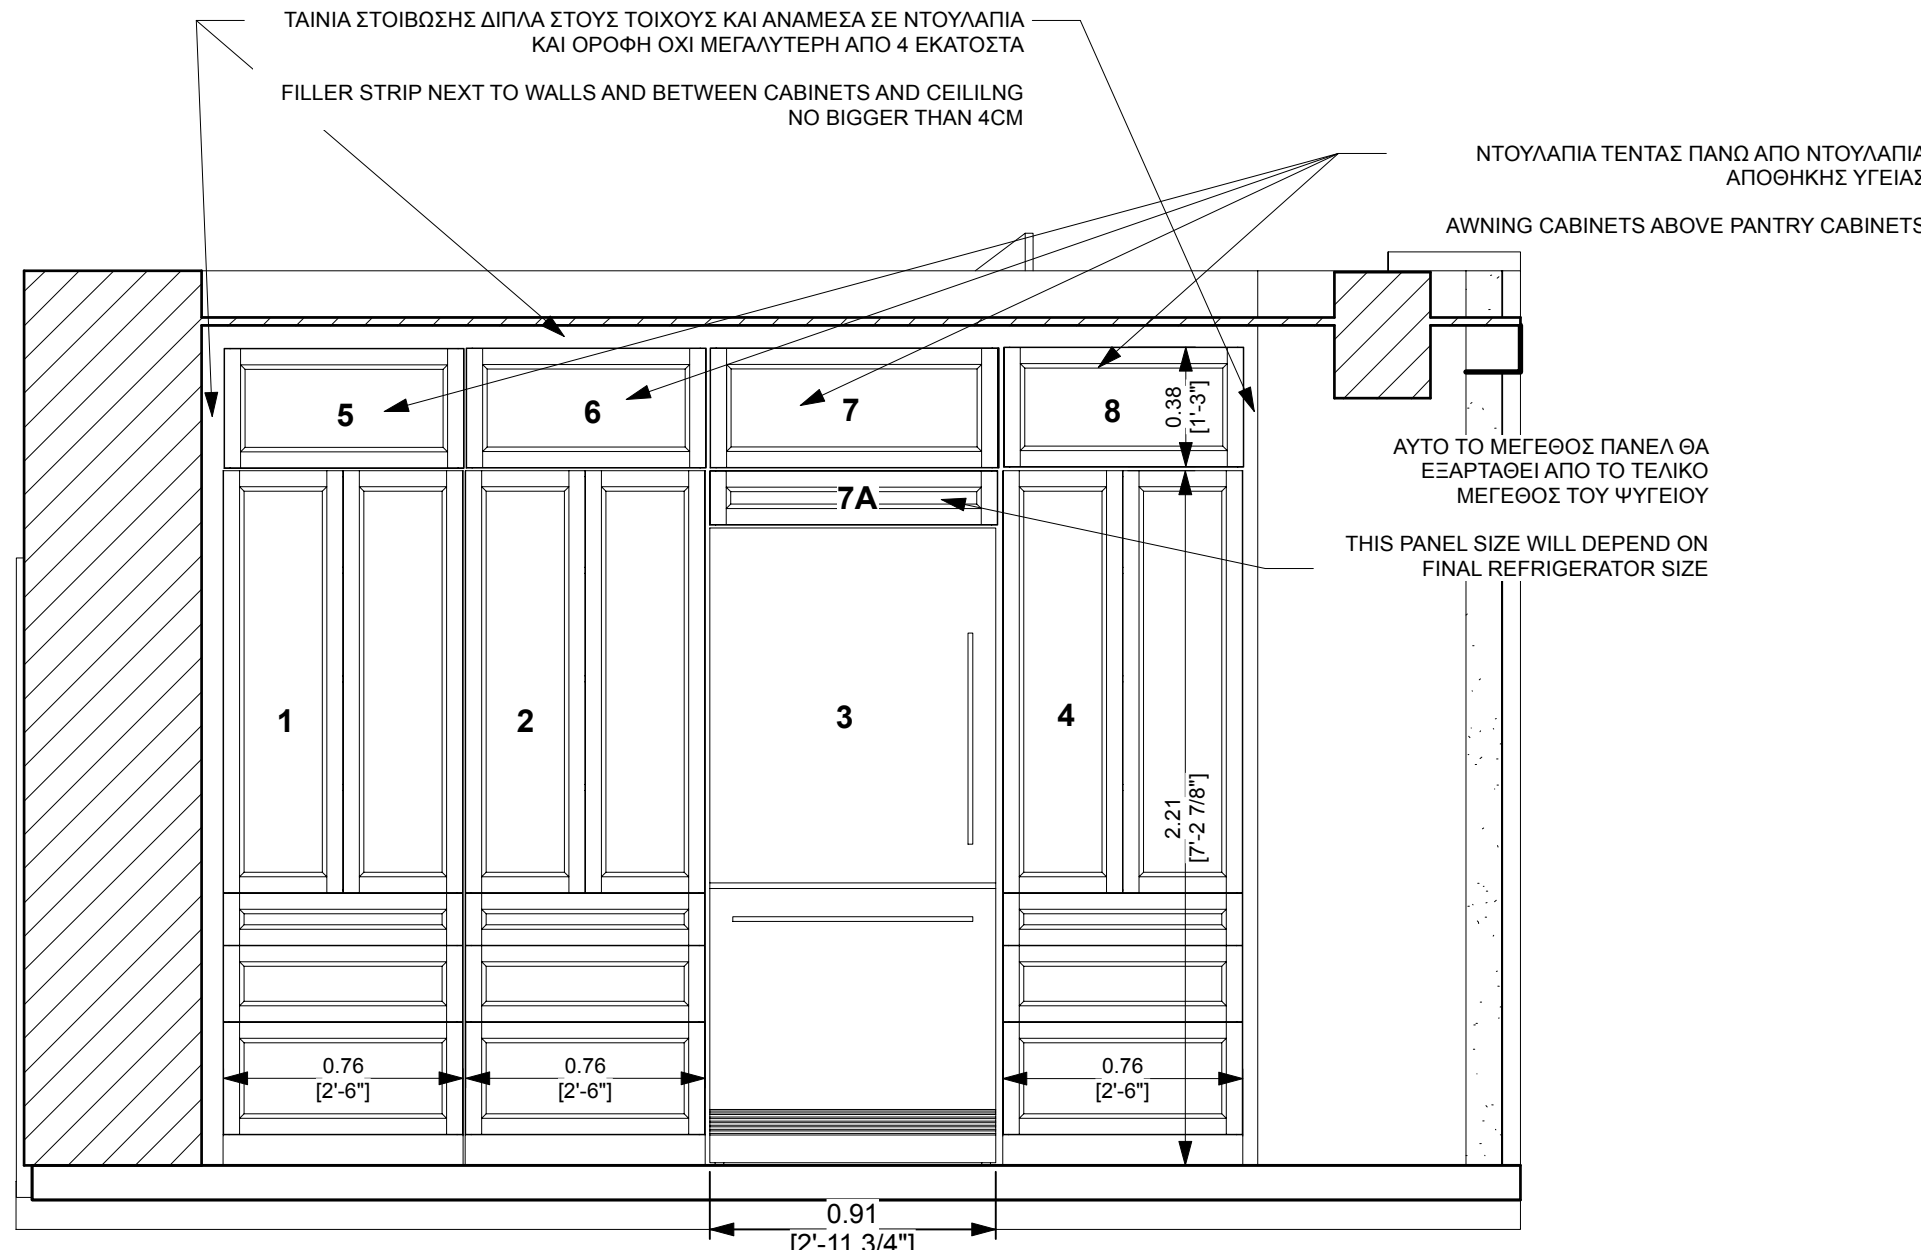


2 Υψόμετρο τοίχου ψυγείου / Refrigerator Wall Elevation
Scale: 1:24

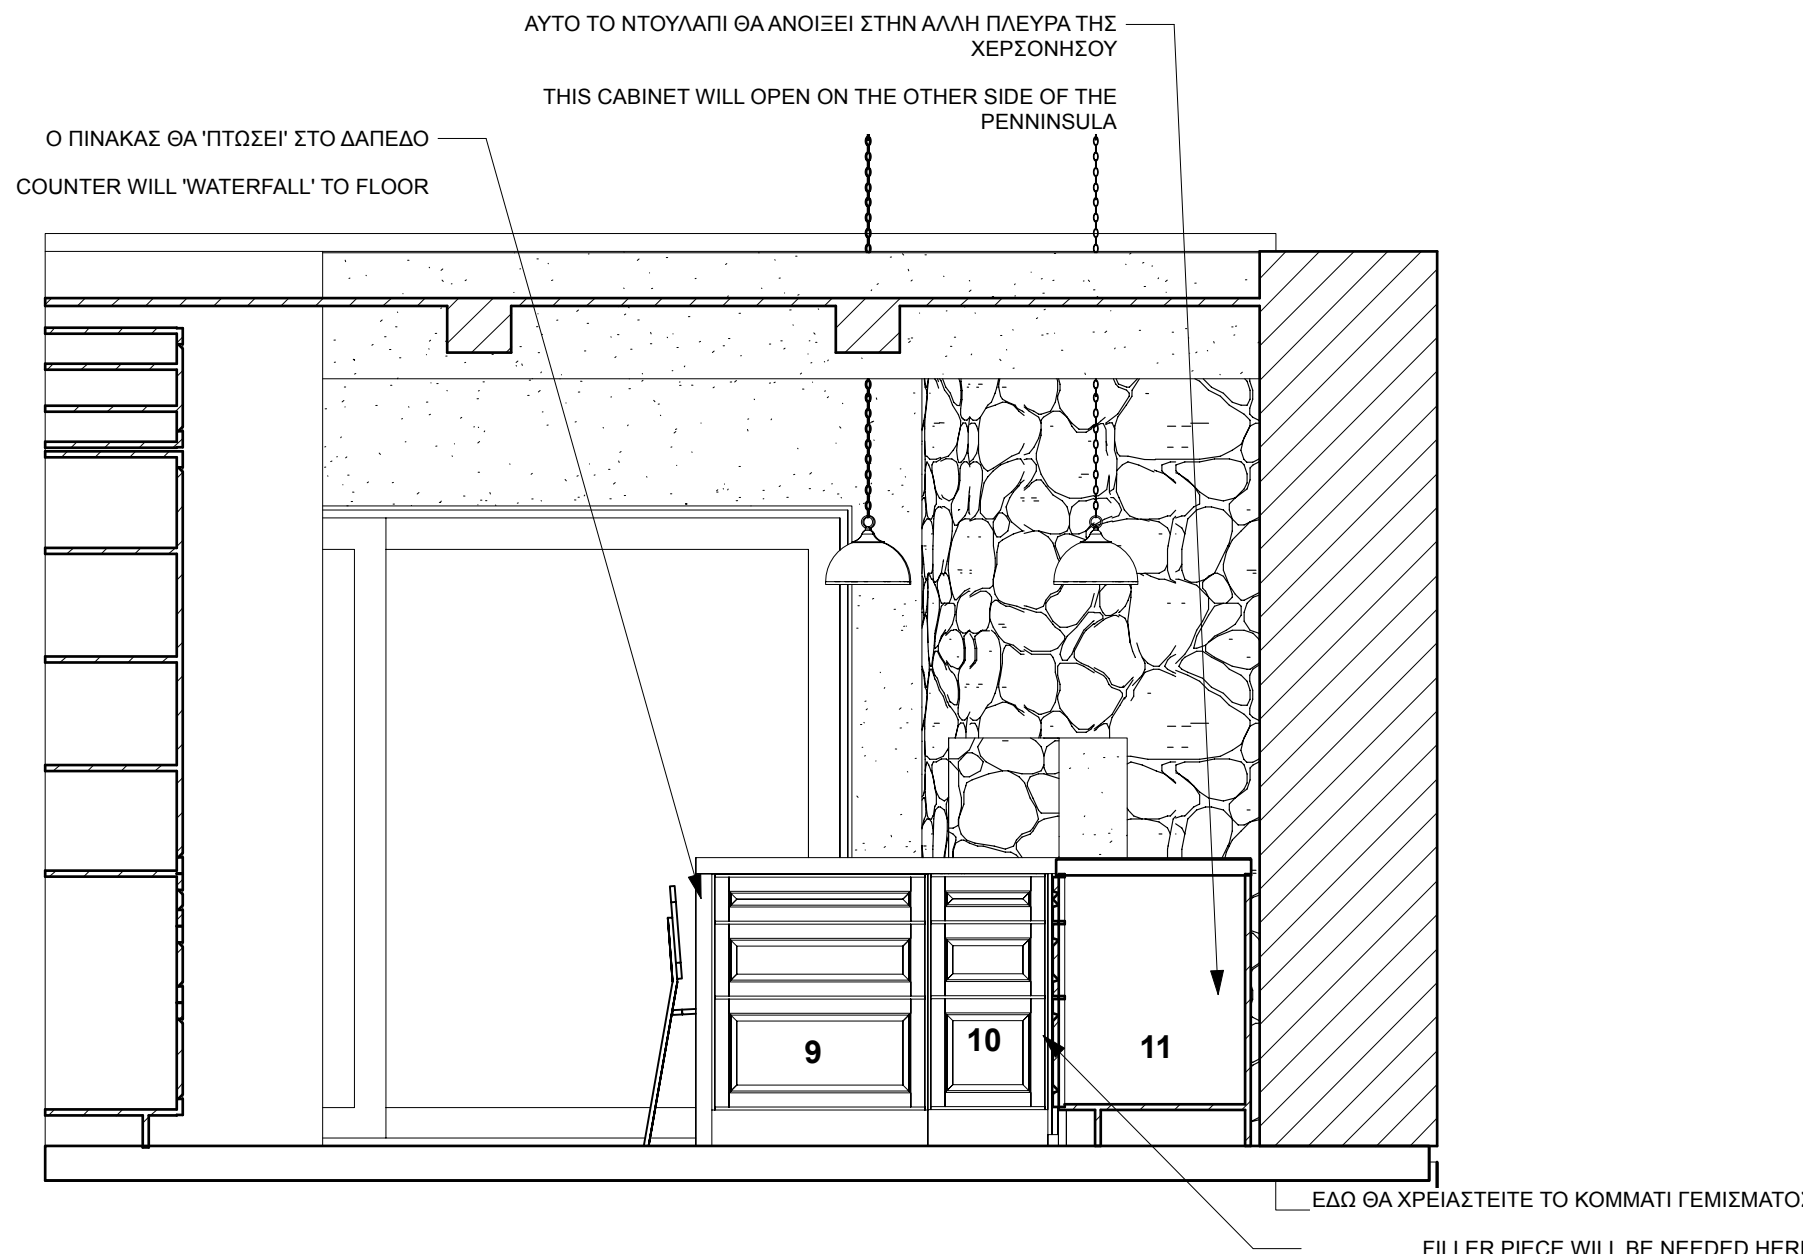


3 Penninsula Elevation - Kitchen Side
Scale: 1:24

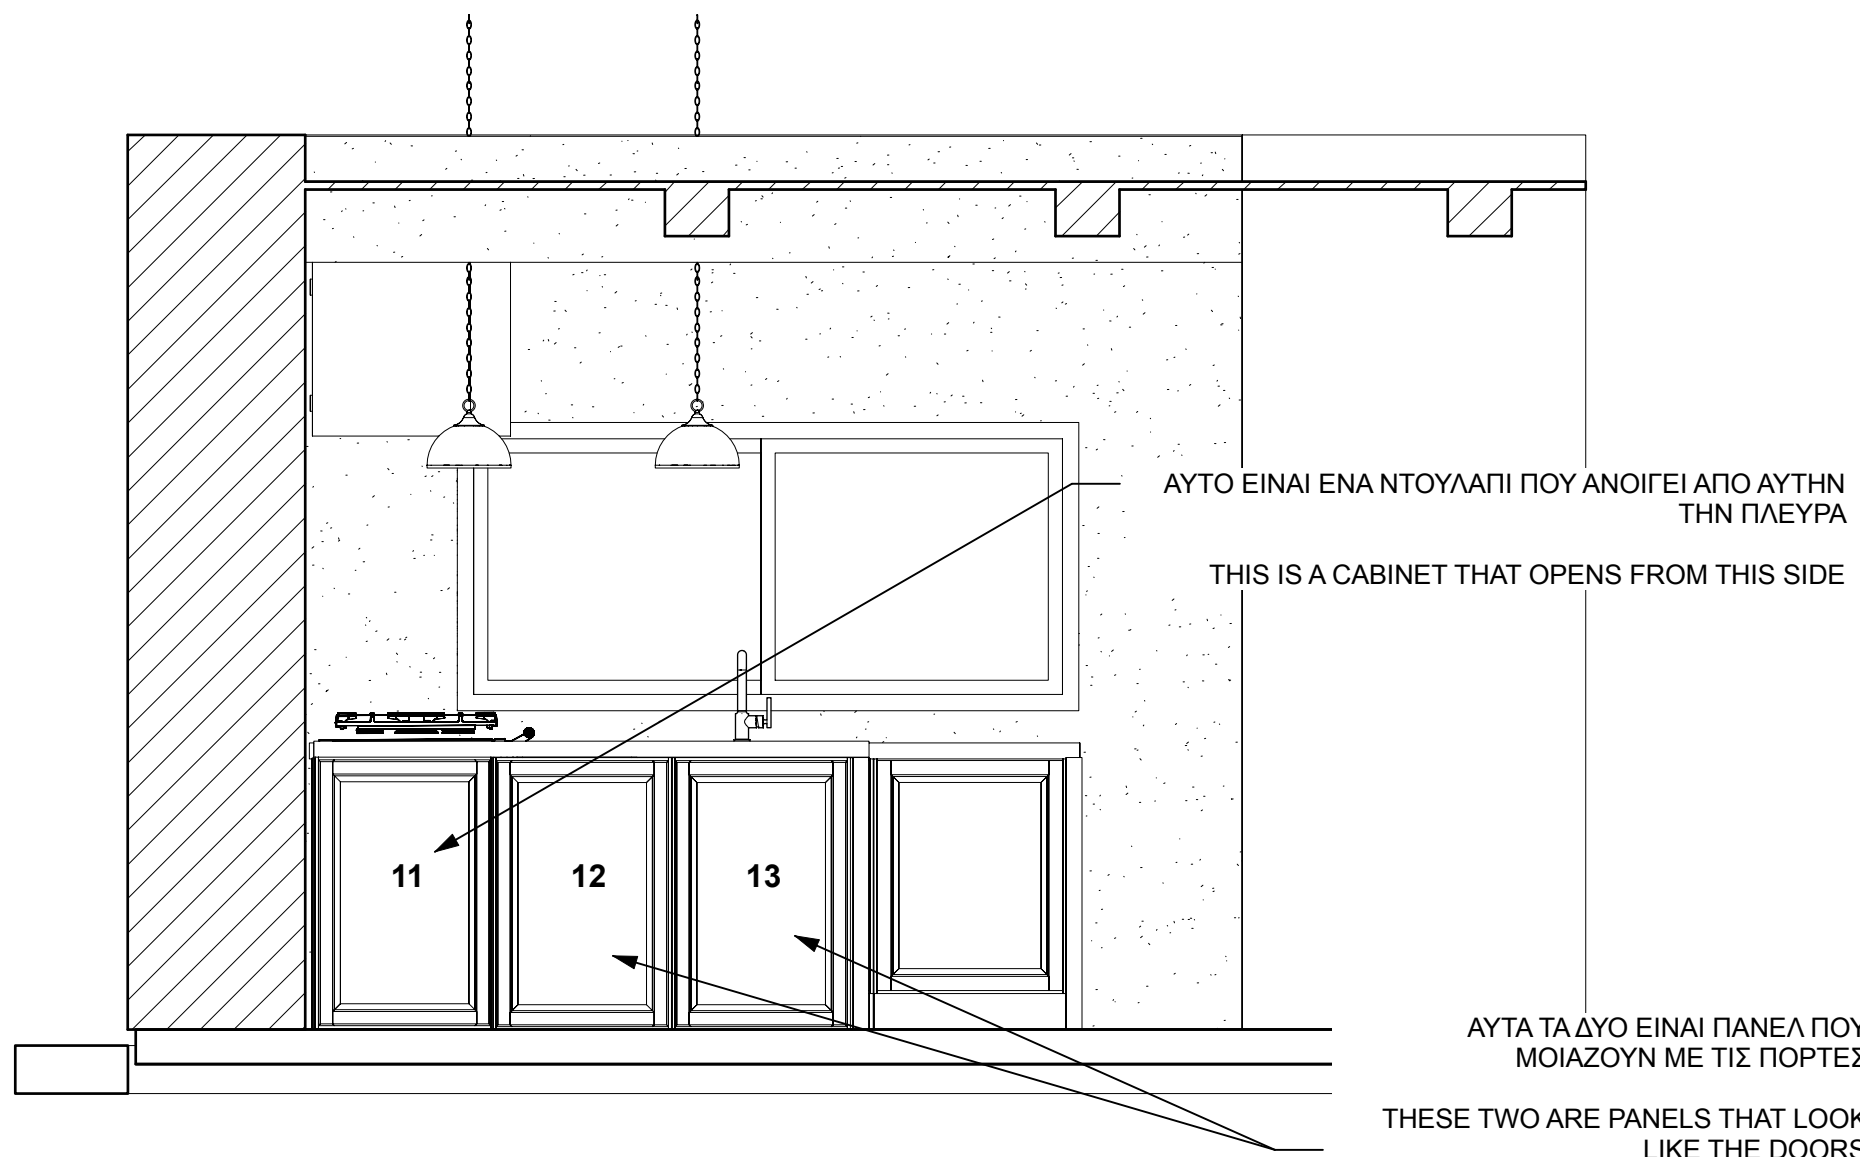


4 Χερσόνησος-Πλευρά σαλονιού / Penninsula-Living Room Side
Scale: 1:24

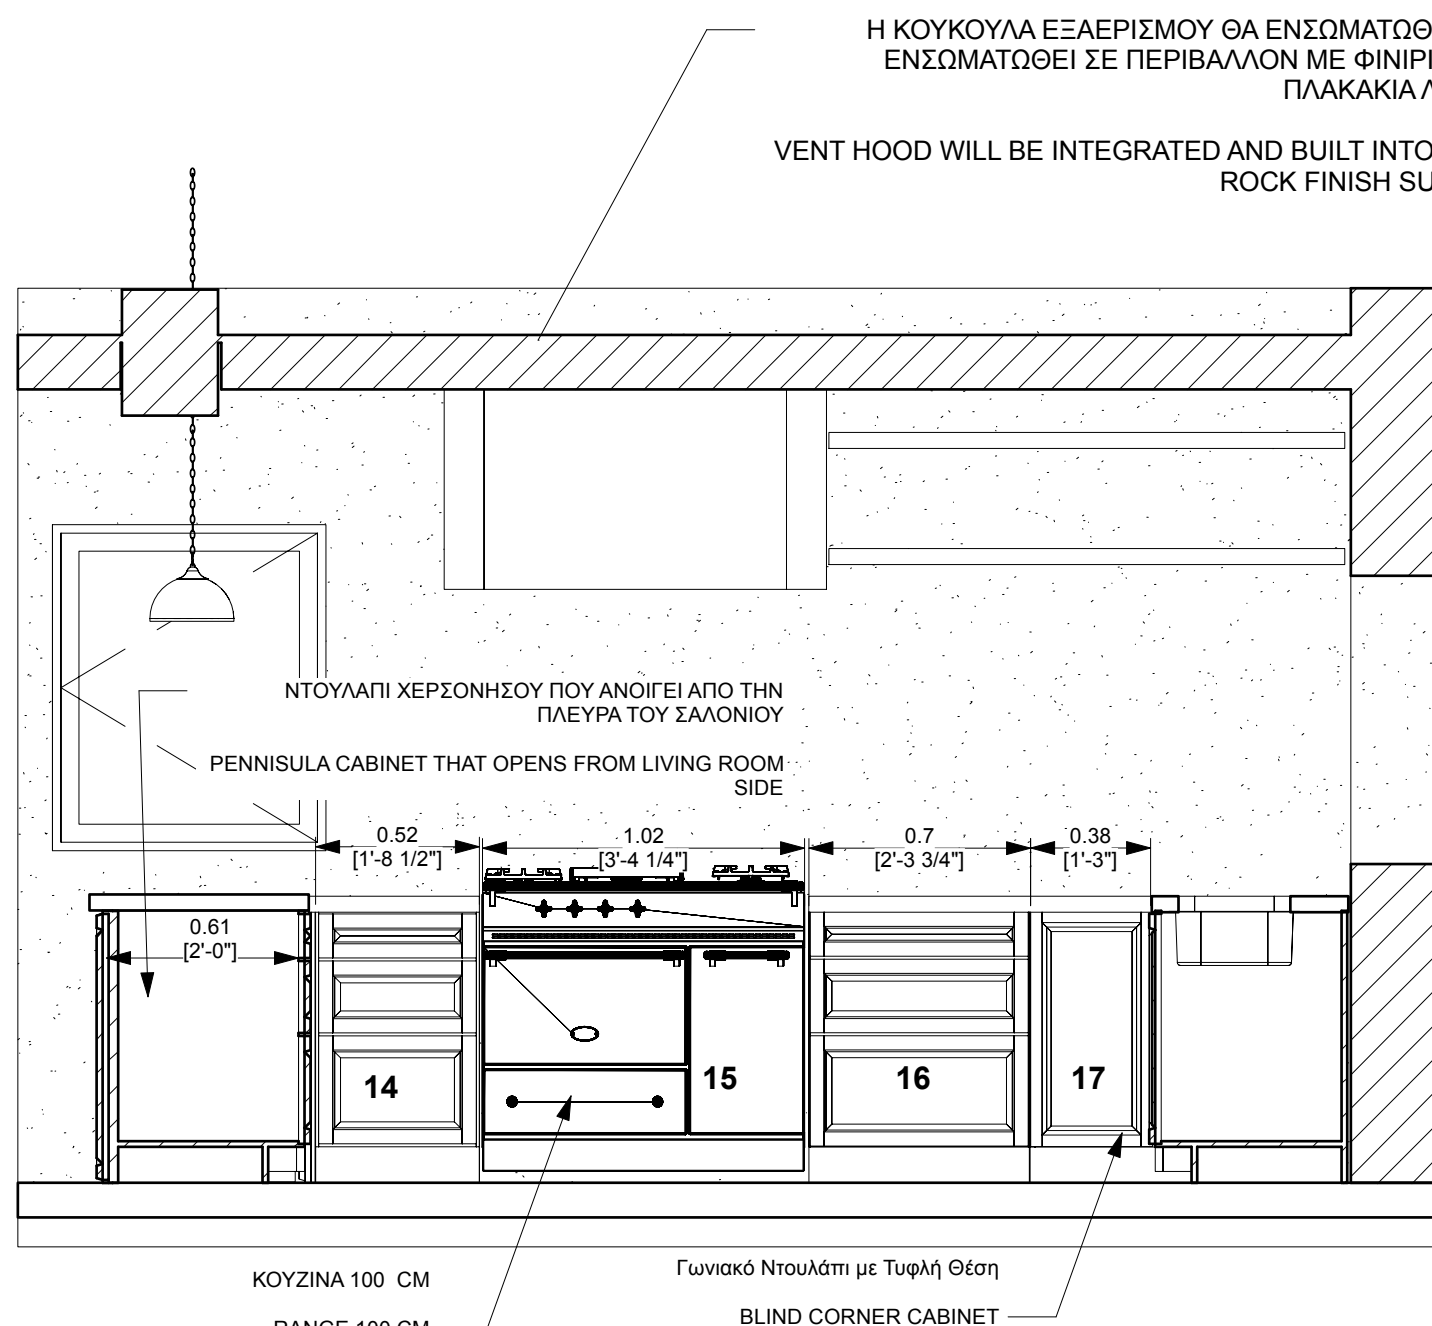

5 Υψόμετρο τοίχου σόμπας / Stove Wall Elevation
Scale: 1:24

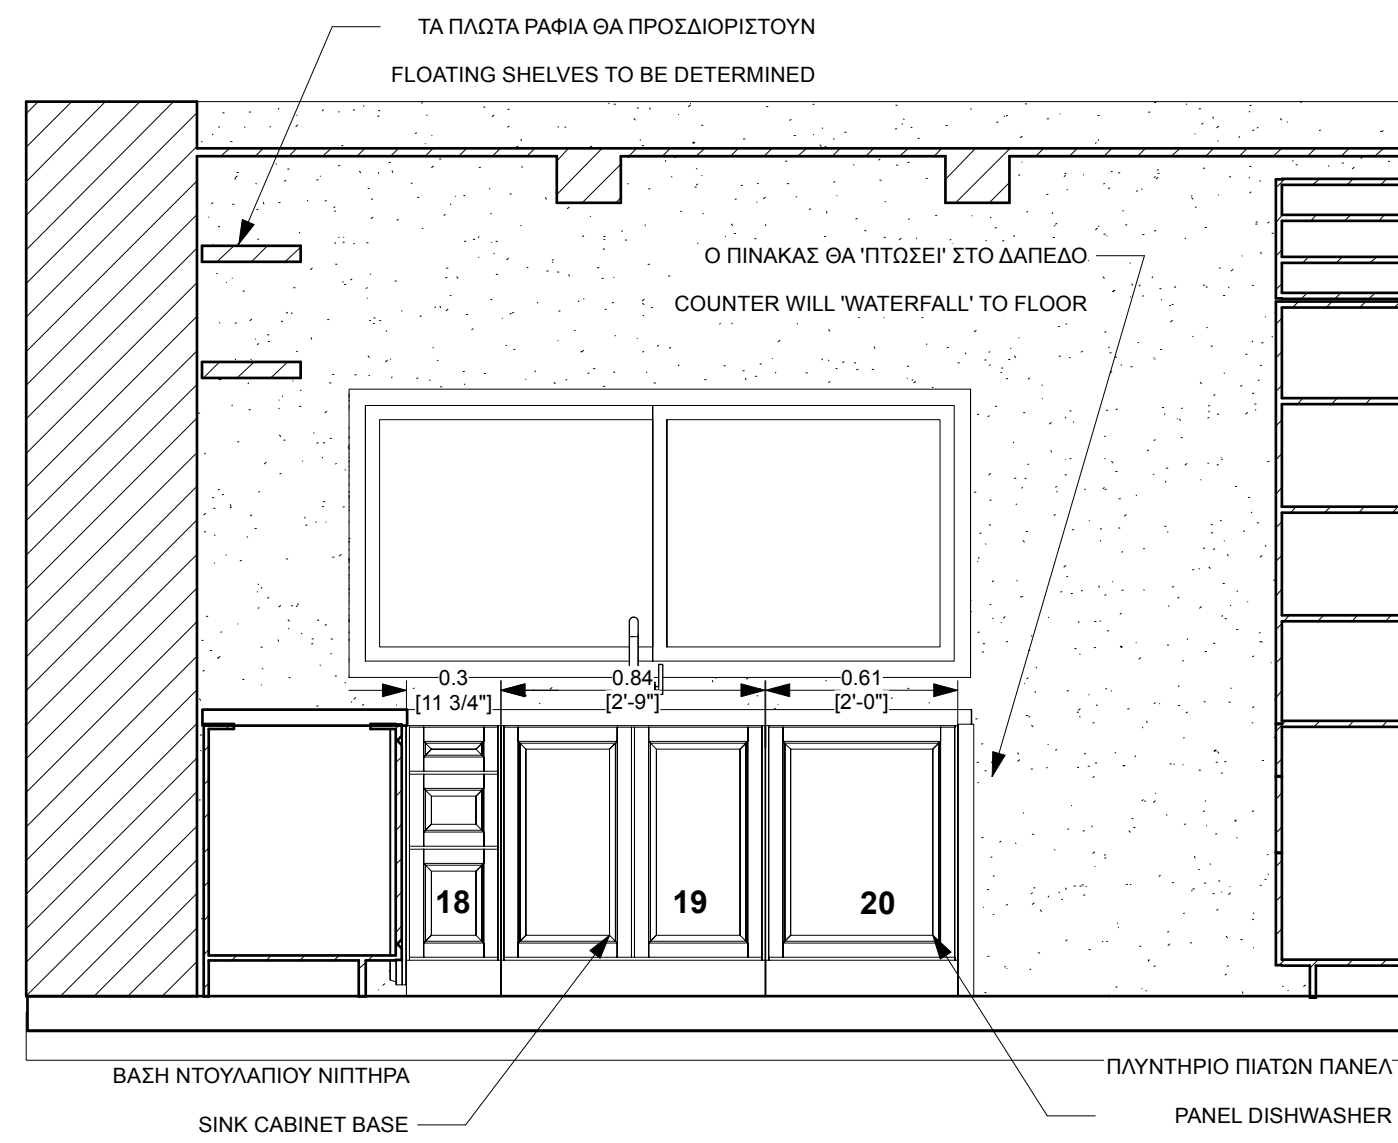


6 Υψόμετρο τοίχου νεροχύτη / Sink Wall Elevation
Scale: 1:24

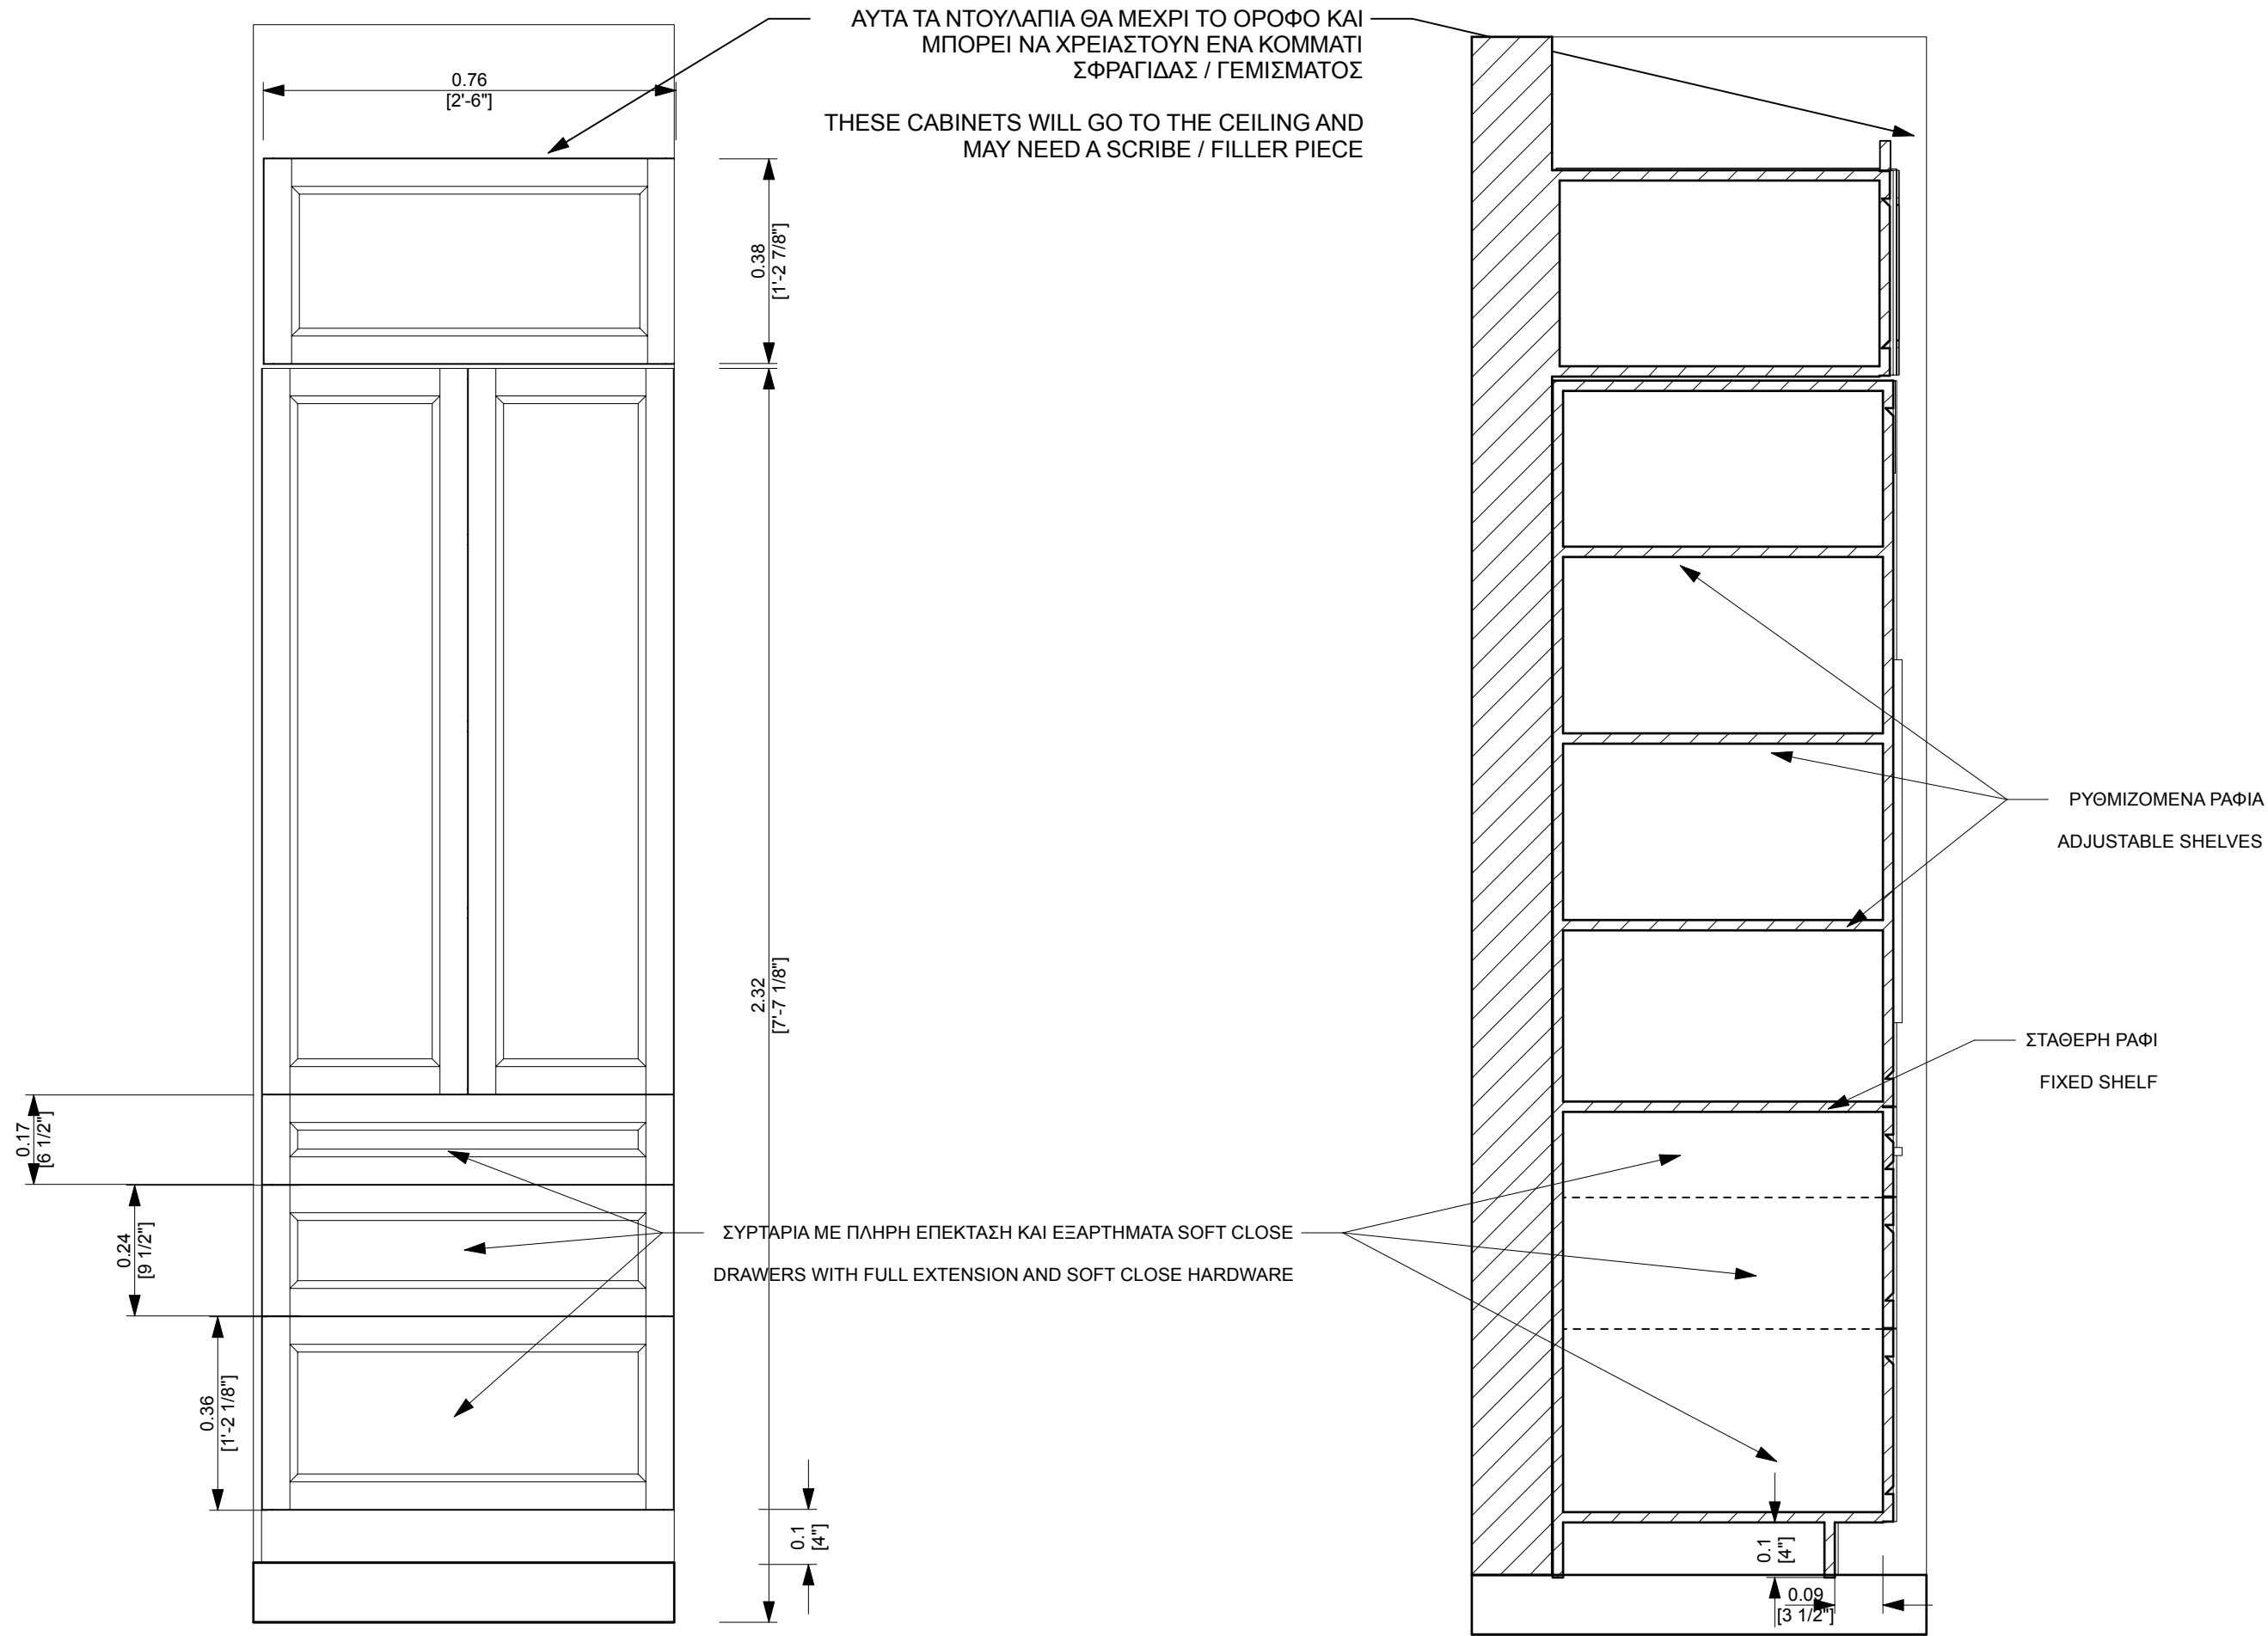


1 Όψη πρόσοψης αποθήκης τροφίμων / Pantry Front Elevation
Scale: 1:12

2 Διατομή ντουλαπιού αποθήκης τροφίμων / Pantry Cabinet Cross Sec
Scale: 1:12

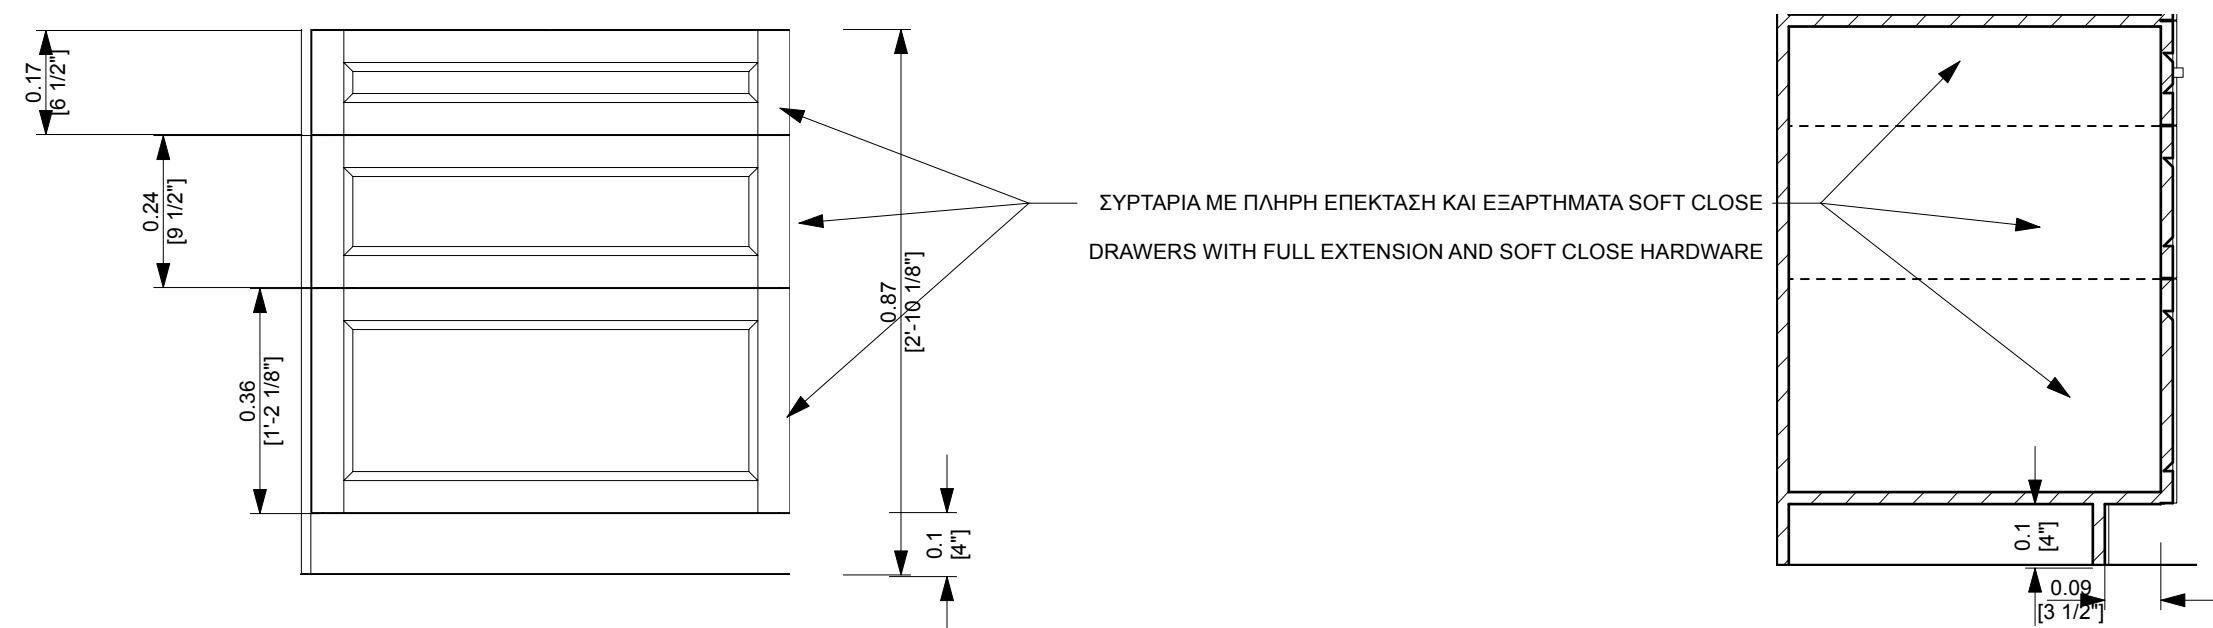


3 Τυπικό ντουλάπι βάσης με 3 συρτάρια / Typical 3 Drawer Base Cab
Scale: 1:12

4 Διατομή ντουλαπιού αποθήκης τροφίμων / Pantry Cabinet Cross Sec
Scale: 1:12

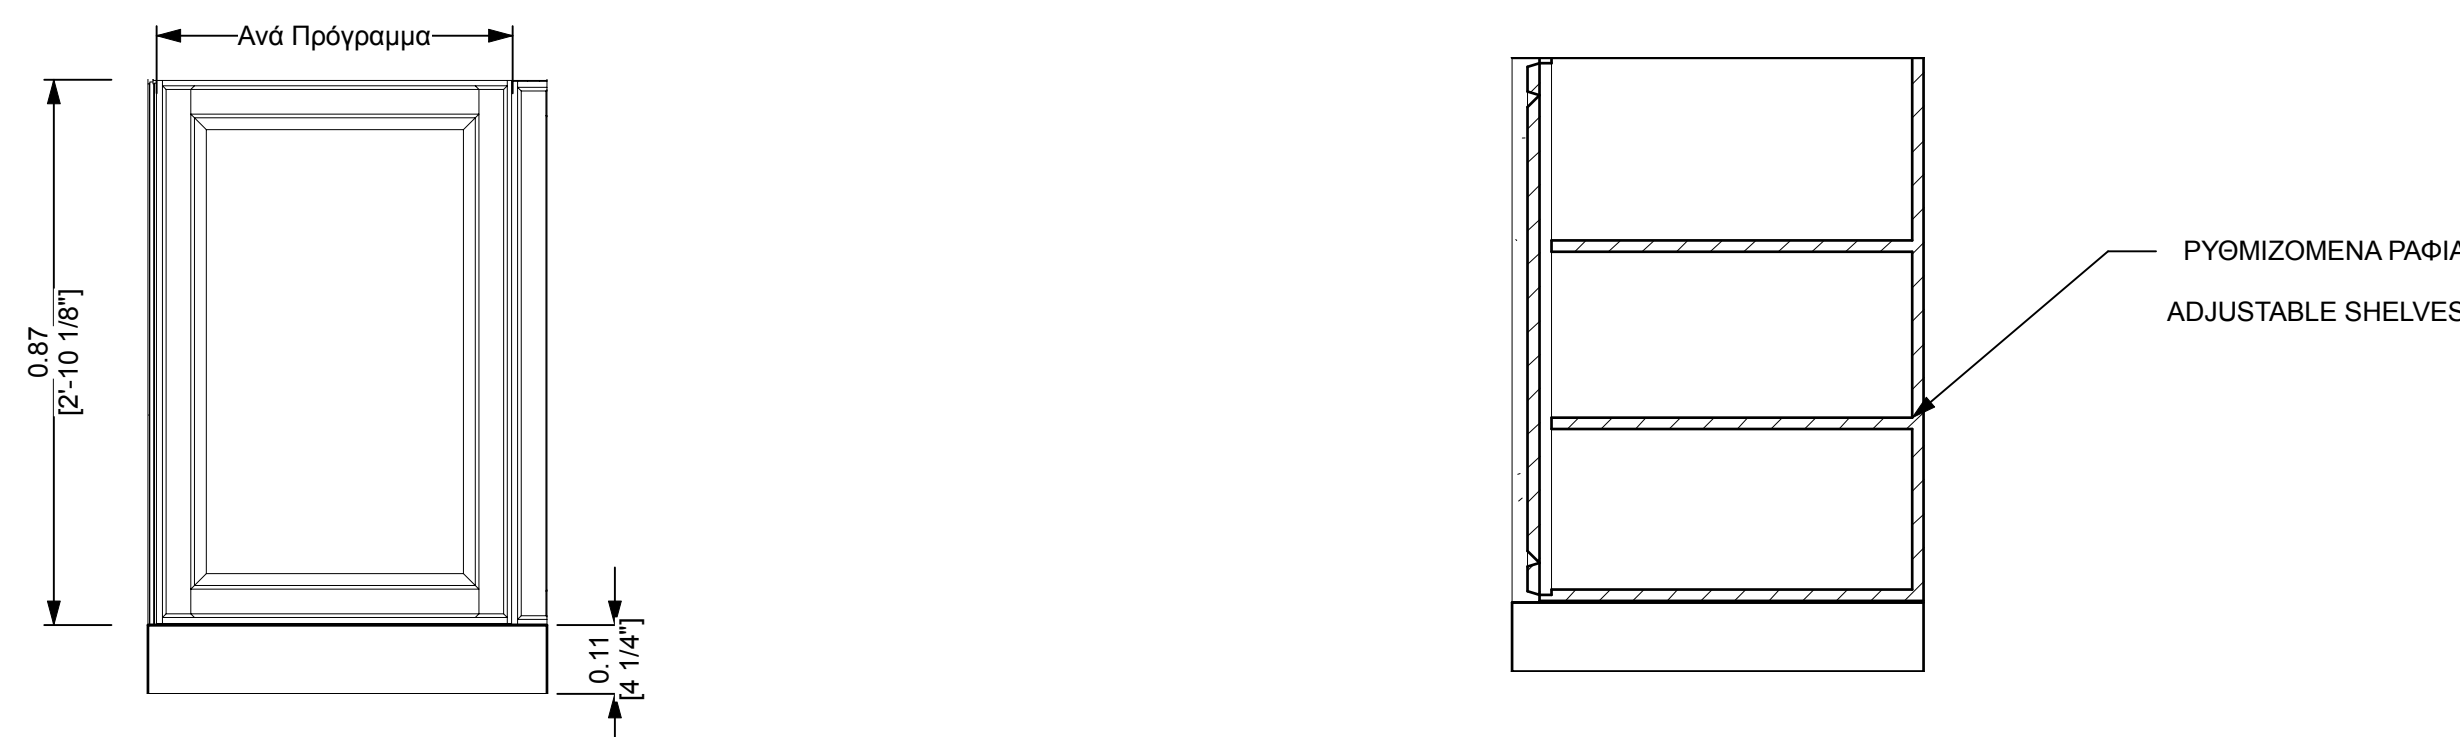


5 Τυπικό Μονό Ντουλάπι / Typical Single Cabinet
Scale: 1:12

6 Ενιαία διατομή ντουλαπιού /Single Cabinet Cross Section
Scale: 1:12

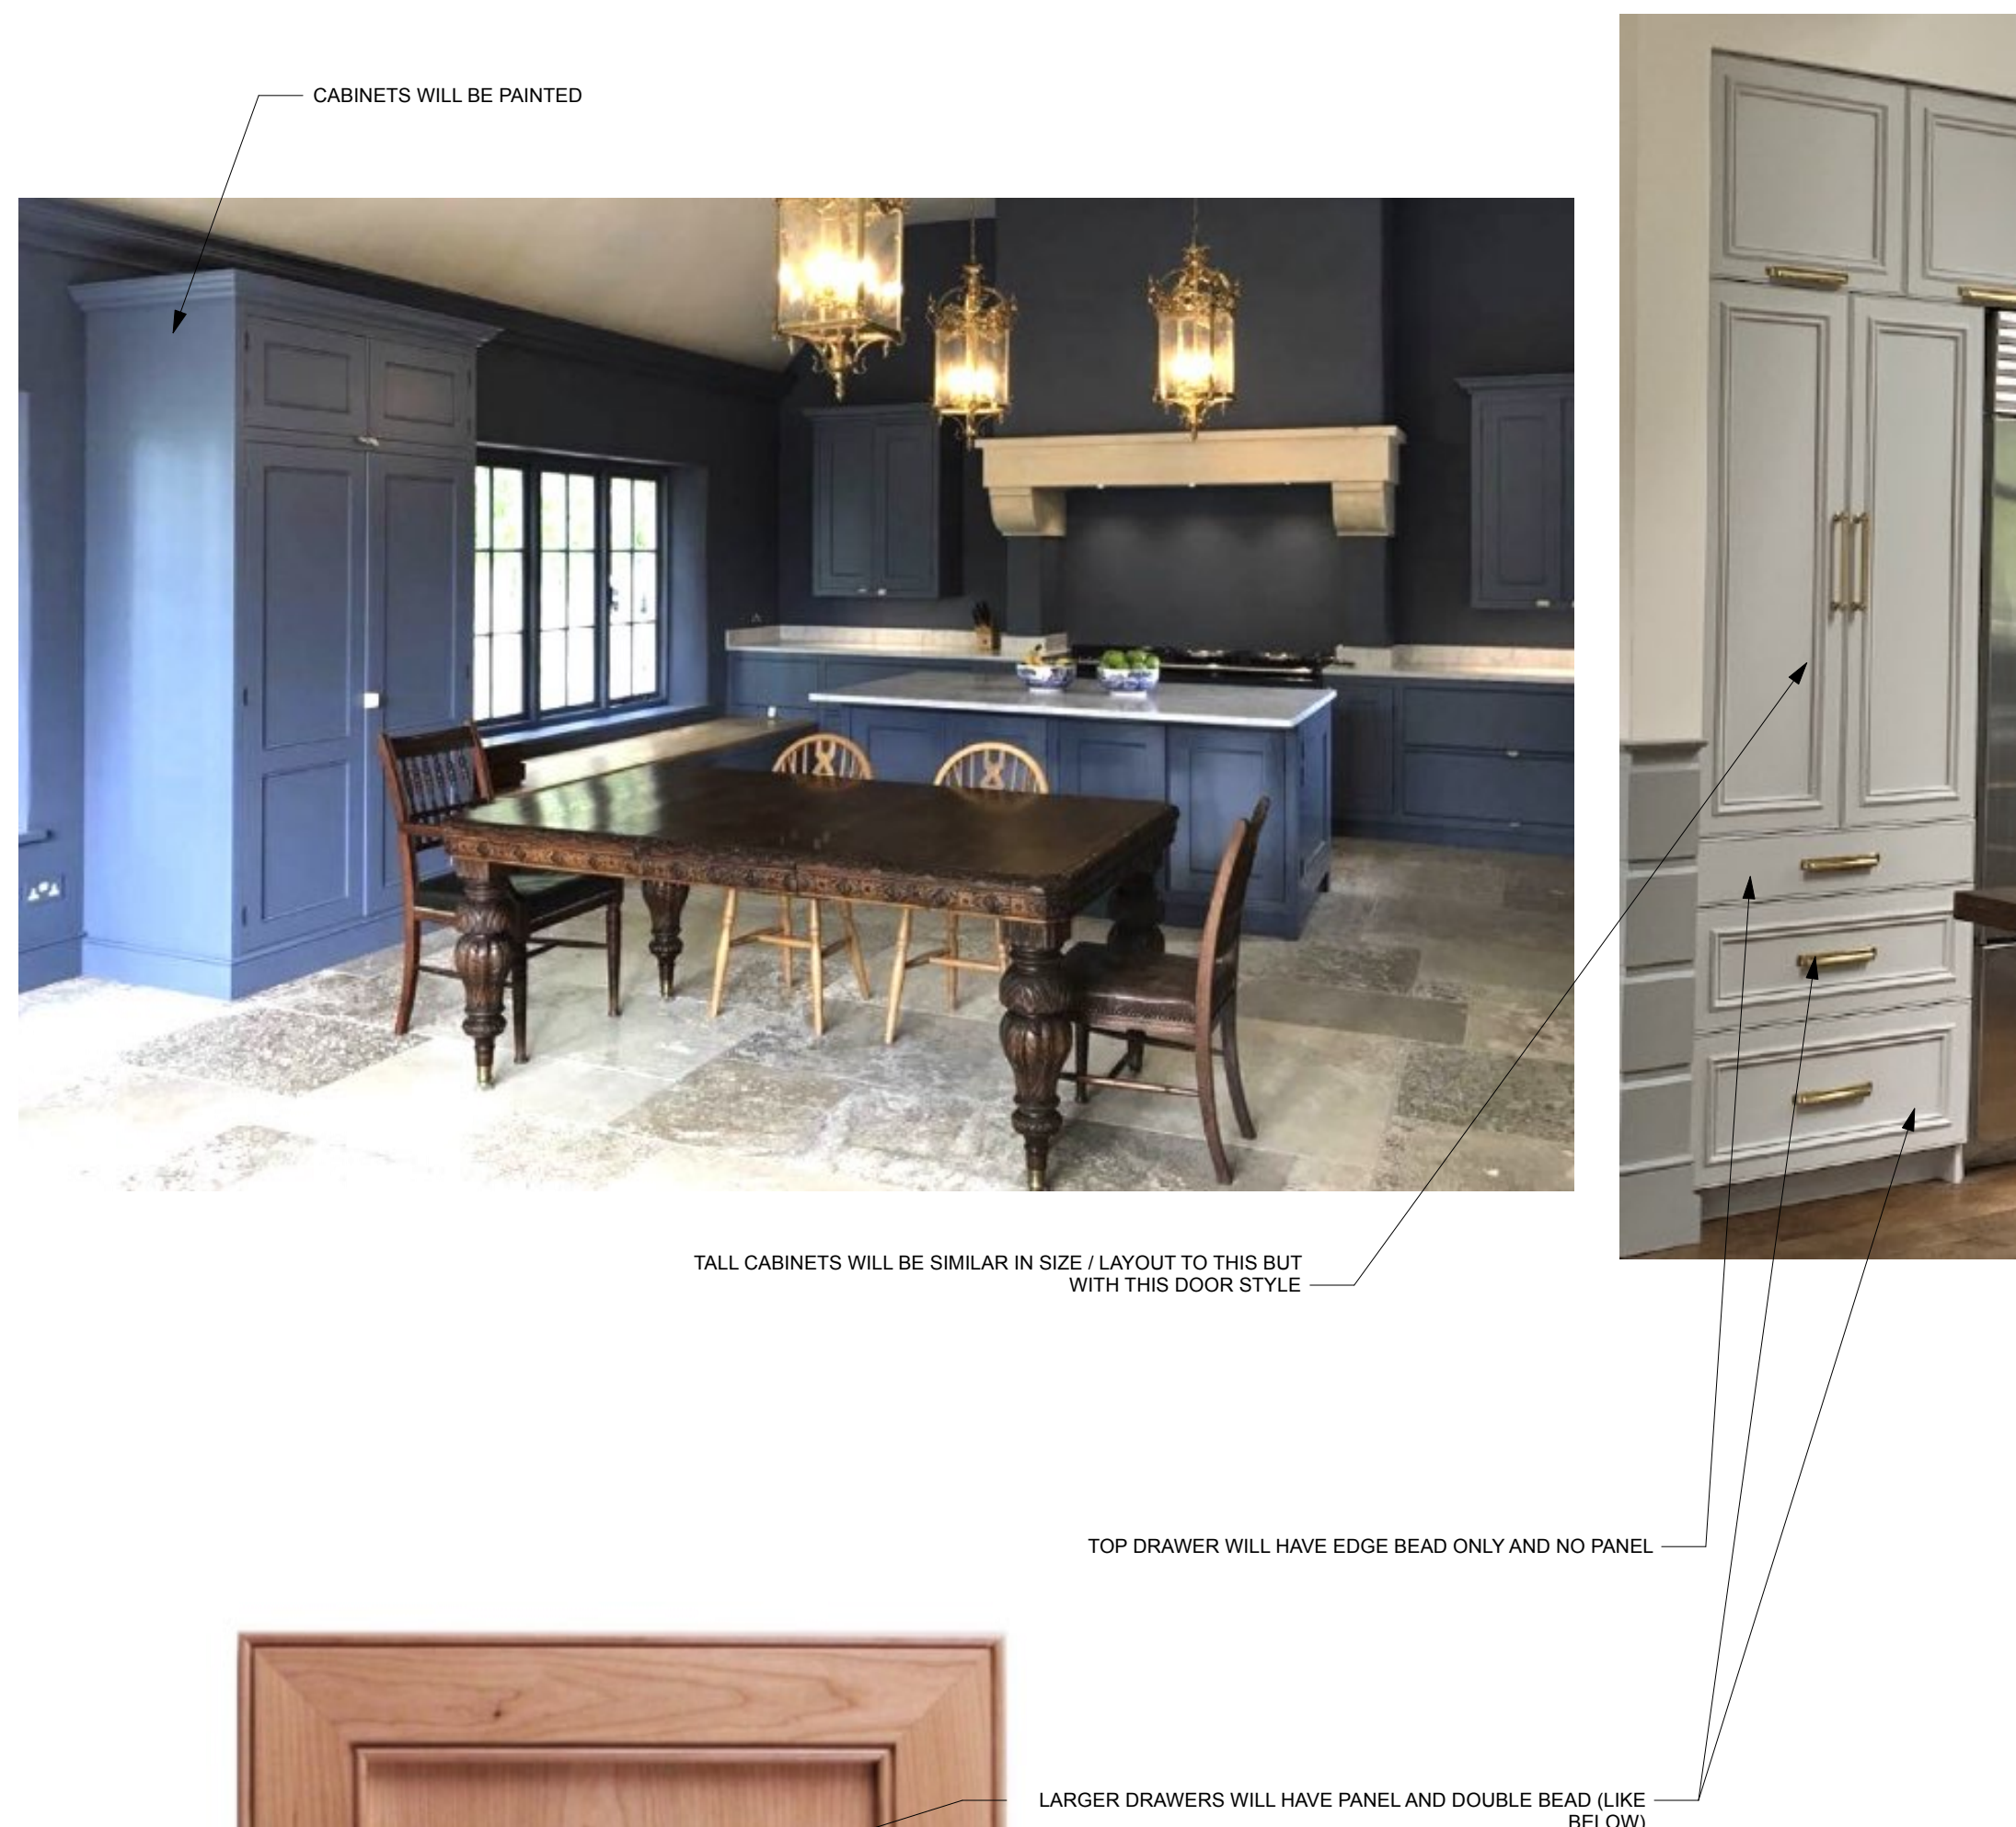

7 Kitchen Cabinet Door and Drawer Style

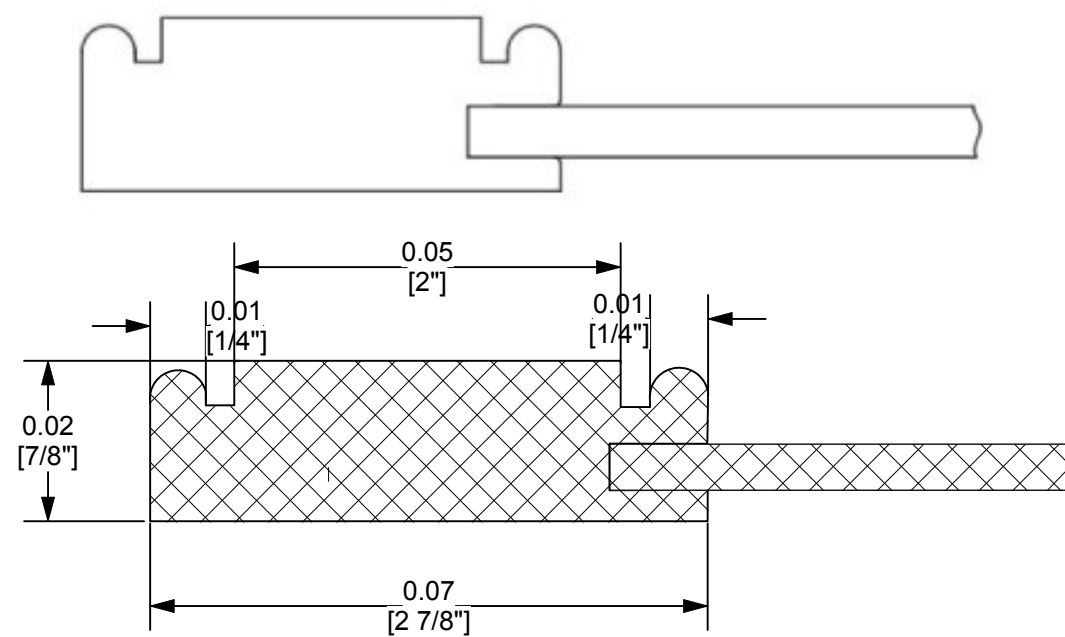

8 Kitchen Cabinet Door / Drawer Profile Section
Scale: Actual Size

VANPRE RESIDENCE

VATHI, CRETE

Σημειώσεις / General Notes

1. Τα τελικά μεγέθη και η διάταξη των ντουλαπιών κουζίνας θα καθοριστούν από τον κατασκευαστή ντουλαπιών με βάση τις μετρήσεις του τελικού χώρου μετά την κατασκευή των νέων τοίχων.

Αυτά τα σχέδια είναι αρκετά ακριβή, αλλά όχι απόλυτα ακριβή.

FINAL KITCHEN CABINET SIZES AND LAYOUT WILL BE PROVIDED BY CABINET MAKER AND BASED ON MEASUREMENTS OF THE FINAL SPACE AFTER NEW WALLS ARE BUILT.

THESE DRAWINGS ARE CLOSE, BUT NOT TOTALLY ACCURATE

2. Η συνολική αίσθηση αυτών των ντουλαπιών είναι κλασική, ρουστίκ

The over all feel of these cabinets is classic, rustic

3. Τα ντουλάπια θα βαφτούν, το χρώμα θα καθοριστεί αργότερα.

The cabinets will be painted, color to be determined

4. Όλες οι πόρτες και τα συρτάρια να κλείνουν απαλά

All doors and drawers to be soft close

5. Όλα τα συρτάρια θα είναι ΠΛΗΡΗΣ ΕΠΕΚΤΑΣΗΣ ολισθητήρες

All drawers to be FULL EXTENSION slides

6. Τα ράφια θα είναι ρυθμιζόμενα όπως αναφέρεται στα σχέδια

Shelves to be adjustable as noted on plans

7. Οι εσωτερικοί χώροι των ντουλαπιών και των συρταριών θα καθοριστούν πριν από την παραγγελία

Interiors of cabinets and drawers to be determined prior to ordering

8. συρτάρι/ντουλάπι έλξης. Εξαρτήματα που επιλέγονται και εγκαθίστανται από τον ιδιοκτήτη σπιτιού.

drawer/cabinet pull Hardware to be chosen and installed by homeowner

9. ΟΛΕΣ οι αποστάσεις μεταξύ των θυρών και των συρταριών και των άκρων πρέπει να είναι ελάχιστες.

ALL spacing between doors and drawers and edges to be minimal.

ΛΕΠΤΟΜ'ΕΡΕΙΕΣ ΚΟΥΖ'ΙΝΑΣ / KITCHEN DETAILS

ISSUE DATE NOVEMBER 15, 2025

REVISION

PROJECT NUMBER 2501-01

DRAWN BY NIKO PREOVOLOS

VERSION # V240 SHEET # D403



ΟΛΕΣ ΟΙ ΣΥΓΚΟΛΛΗΣΕΙΣ ΠΡΕΠΕΙ ΝΑ ΛΕΙΑΝΟΝΤΑΙ ΟΜΑΛΑ ΕΤΣΙ
ALL WELDS NEED TO BE GROUND SMOOTH LIKE THIS



ΟΧΙ ΕΤΣΙ
NOT LIKE THIS



ΟΧΙ ΤΡΙΒΕΣ Ή ΣΧΙΣΤΕΣ ΣΥΓΚΟΛΛΗΣΕΙΣ ΤΕΤΟΙΕΣ!!!!
NO ROUGH OR BEADED WELDS LIKE THIS!!!!



VANPRE RESIDENCE

VATHI, CRETE

Σημειώσεις / General Notes

1. Οι στύλοι της πέργκολας και το κύριο εγκάρσιο κομμάτι θα είναι κατασκευασμένα από χάλυβα και συγκολλημένα μεταξύ τους.

The pergola posts and major cross piece will be made from steel and welded together.

2. Οι συγκολλήσεις πρέπει να είναι λείες

The welds must be ground smooth

3. η πέργκολα ΔΕΝ θα βαφτεί, αλλά θα σκουριάσει φυσικά

the pergola will NOT be painted, but will rust naturally

4. Τα εγκάρσια κομμάτια της πέργκολας θα είναι επίσης ξύλινα, κάτι που θα καθοριστεί.

the pergola cross pieces will be wood, too be determined

**ΛΕΠΤΟΜ'ΕΡΕΙΕΣ ΜΠΡΟΣΤΙΝ'ΗΣ
Π'ΕΡΓΚΟΛΑΣ / FRONT
PERGOLA DETAILS**

ISSUE DATE		NOVEMBER 15, 2025	
REVISION			
PROJECT NUMBER		2501-01	
DRAWN BY		NIKO PREVOLOS	
VERSION #	V240	SHEET #	D404

VANPRE RESIDENCE

VATHI, CRETE

Σημειώσεις / General Notes

1. Οι στύλοι της πέργκολας και το κύριο εγκάρσιο κομμάτι θα είναι κατασκευασμένα από χάλυβα και συγκολλημένα μεταξύ τους.

The pergola posts and major cross piece will be made from steel and welded together.

2. Οι συγκολλήσεις πρέπει να είναι λείες

The welds must be ground smooth

3. η πέργκολα ΔΕΝ θα βαφτεί, αλλά θα σκουριάσει φυσικά

the pergola will NOT be painted, but will rust naturally

4. Τα εγκάρσια κομμάτια της πέργκολας θα είναι επίσης ξύλινα, κάτι που θα καθοριστεί.

the pergola cross pieces will be wood, too be determined

ΛΕΠΤΟΜΕΡΕΙΕΣ ΜΠΡΟΣΤΙΝ'ΗΣ
ΠΕΡΓΚΟΛΑΣ / FRONT
PERGOLA DETAILS

ISSUE DATE NOVEMBER 15, 2025

REVISION

PROJECT NUMBER 2501-01


DRAWN BY NIKO PREVOLOS

VERSION #

V240

SHEET #

D405

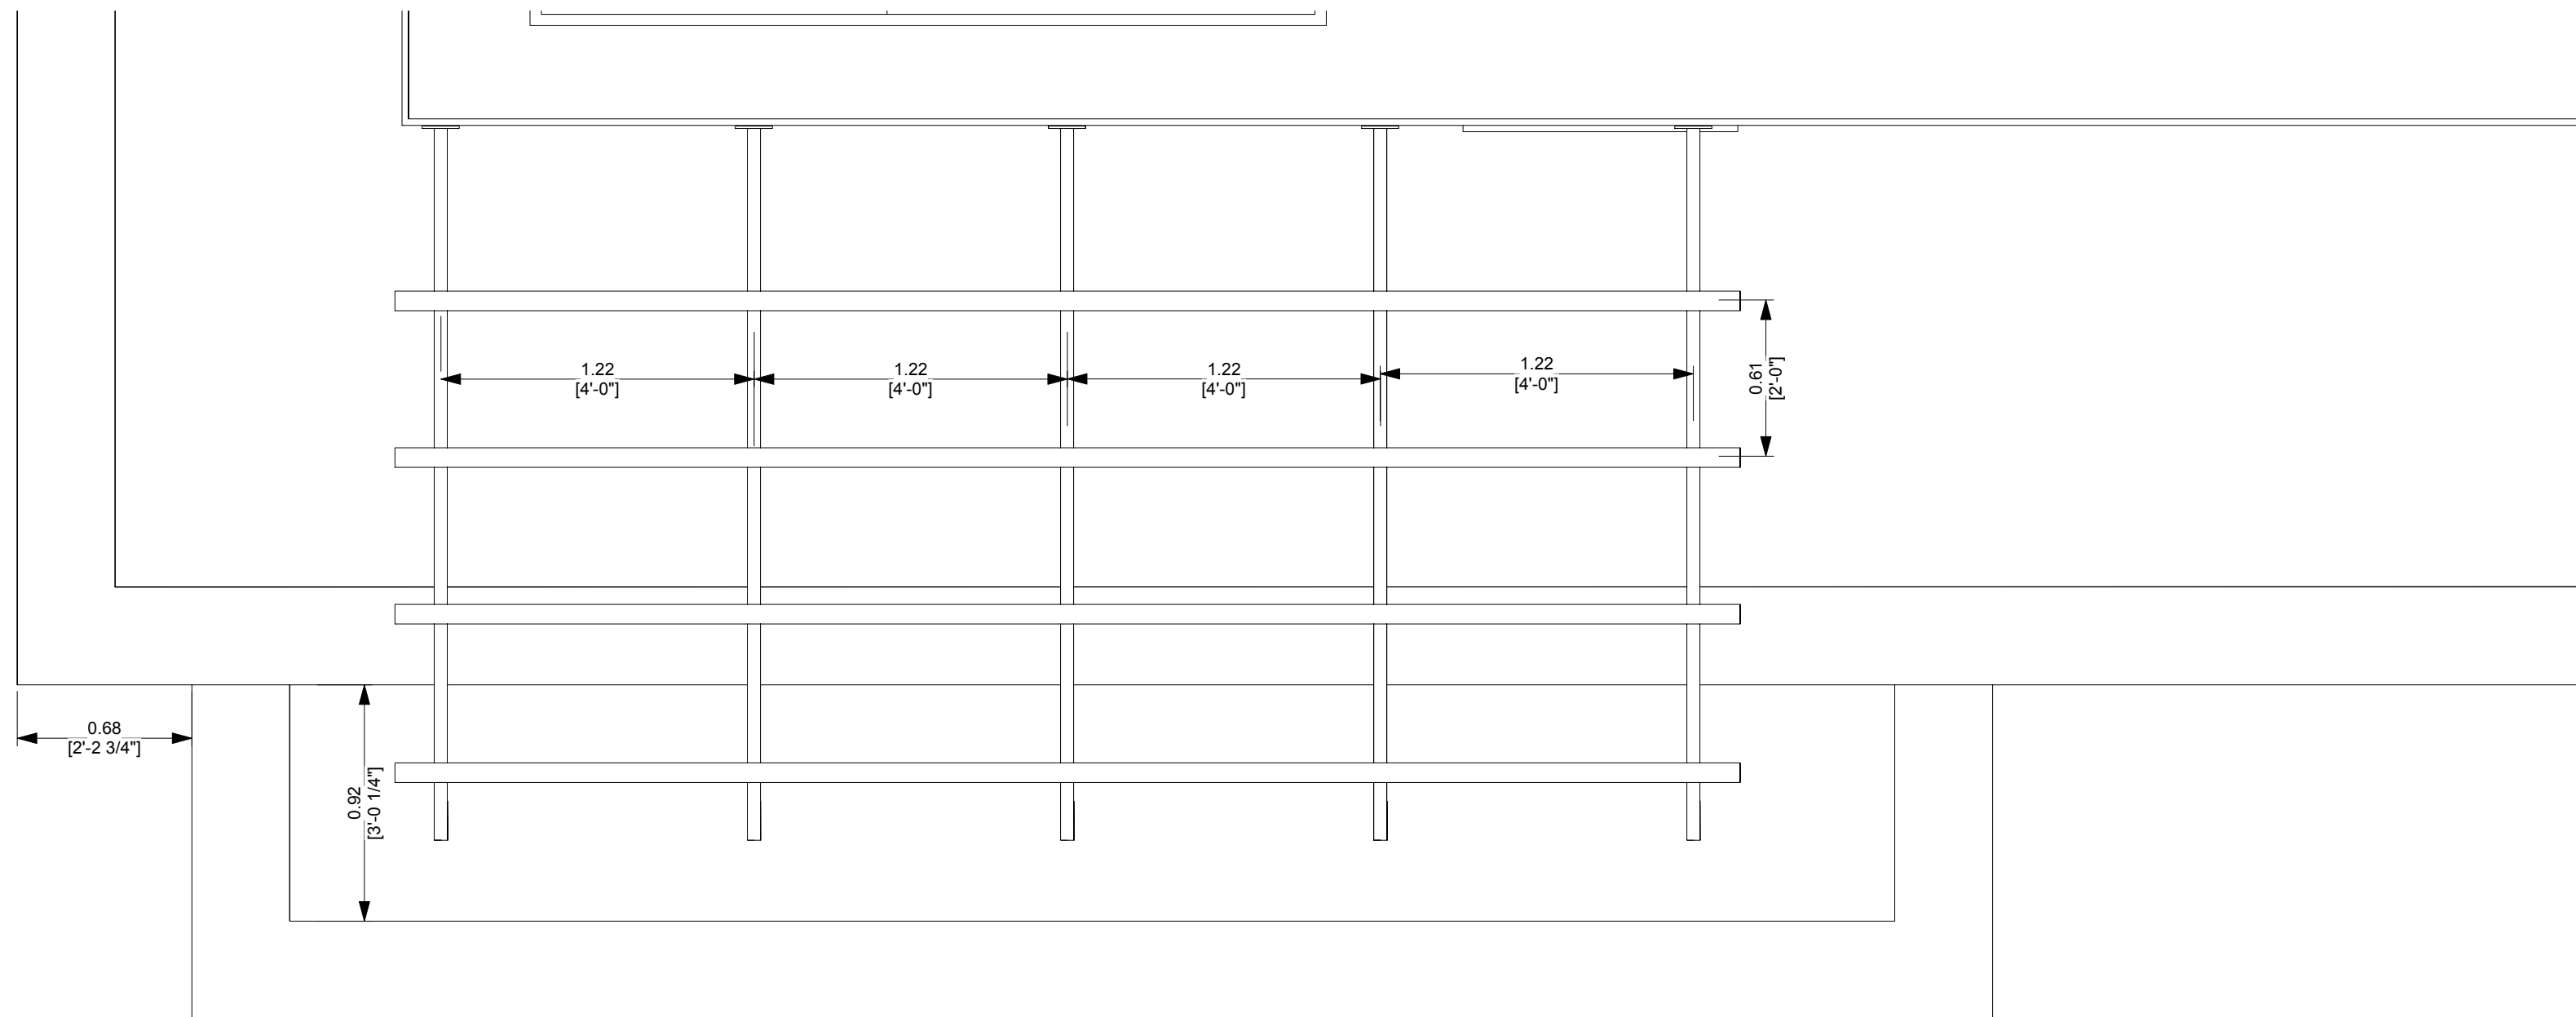


1 Μπροστινή Πέργκολα Κάτοψη / Front Pergola Top View

Scale: 1:24


ΟΡΘΟΓΩΝΙΟΣ ΣΩΛΗΝΑΣ ΑΠΟ ΧΑΛΥΒΑ 5CM X 20CM,
ΣΥΝΔΕΔΕΜΕΝΟΣ ΜΕ ΑΚΡΟ ΚΑΙ ΣΥΓΚΟΛΛΗΜΕΝΟΣ
5CM X 20CM STEEL RECTANGULAR TUBE, BUTT-JOINED AND
WELDED

ΞΥΛΙΝΑ ΣΤΑΥΡΟΚΟΜΜΑΤΑ, ΣΥΝΔΕΔΕΜΕΝΑ
ΣΤΙΣ ΧΑΛΥΒΑΙΝΕΣ ΣΤΗΡΙΞΕΙΣ
WOOD CROSS PIECES, ATTACHED TO THE
STEEL POSTS

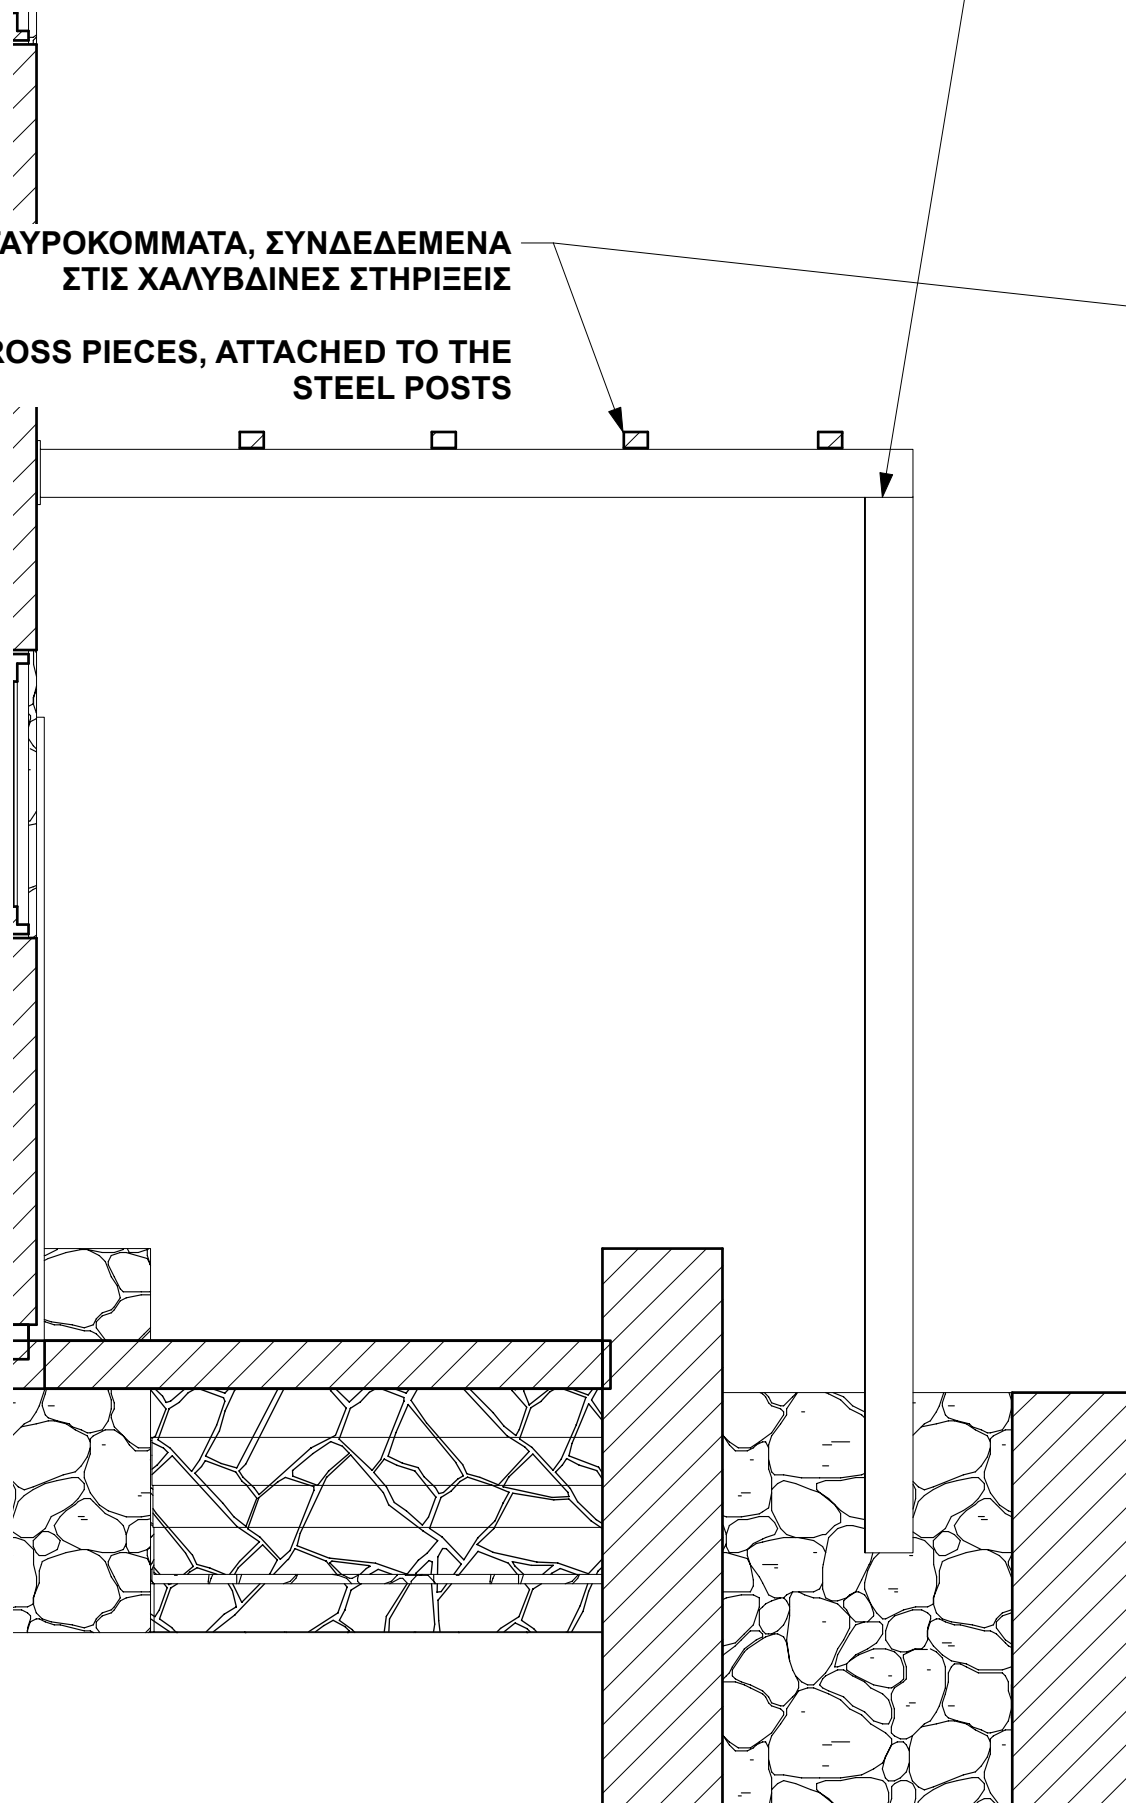


2 Πλάγια όψη μπροστινής πέργκολας / Front Pergola Side View

Scale: 1:24

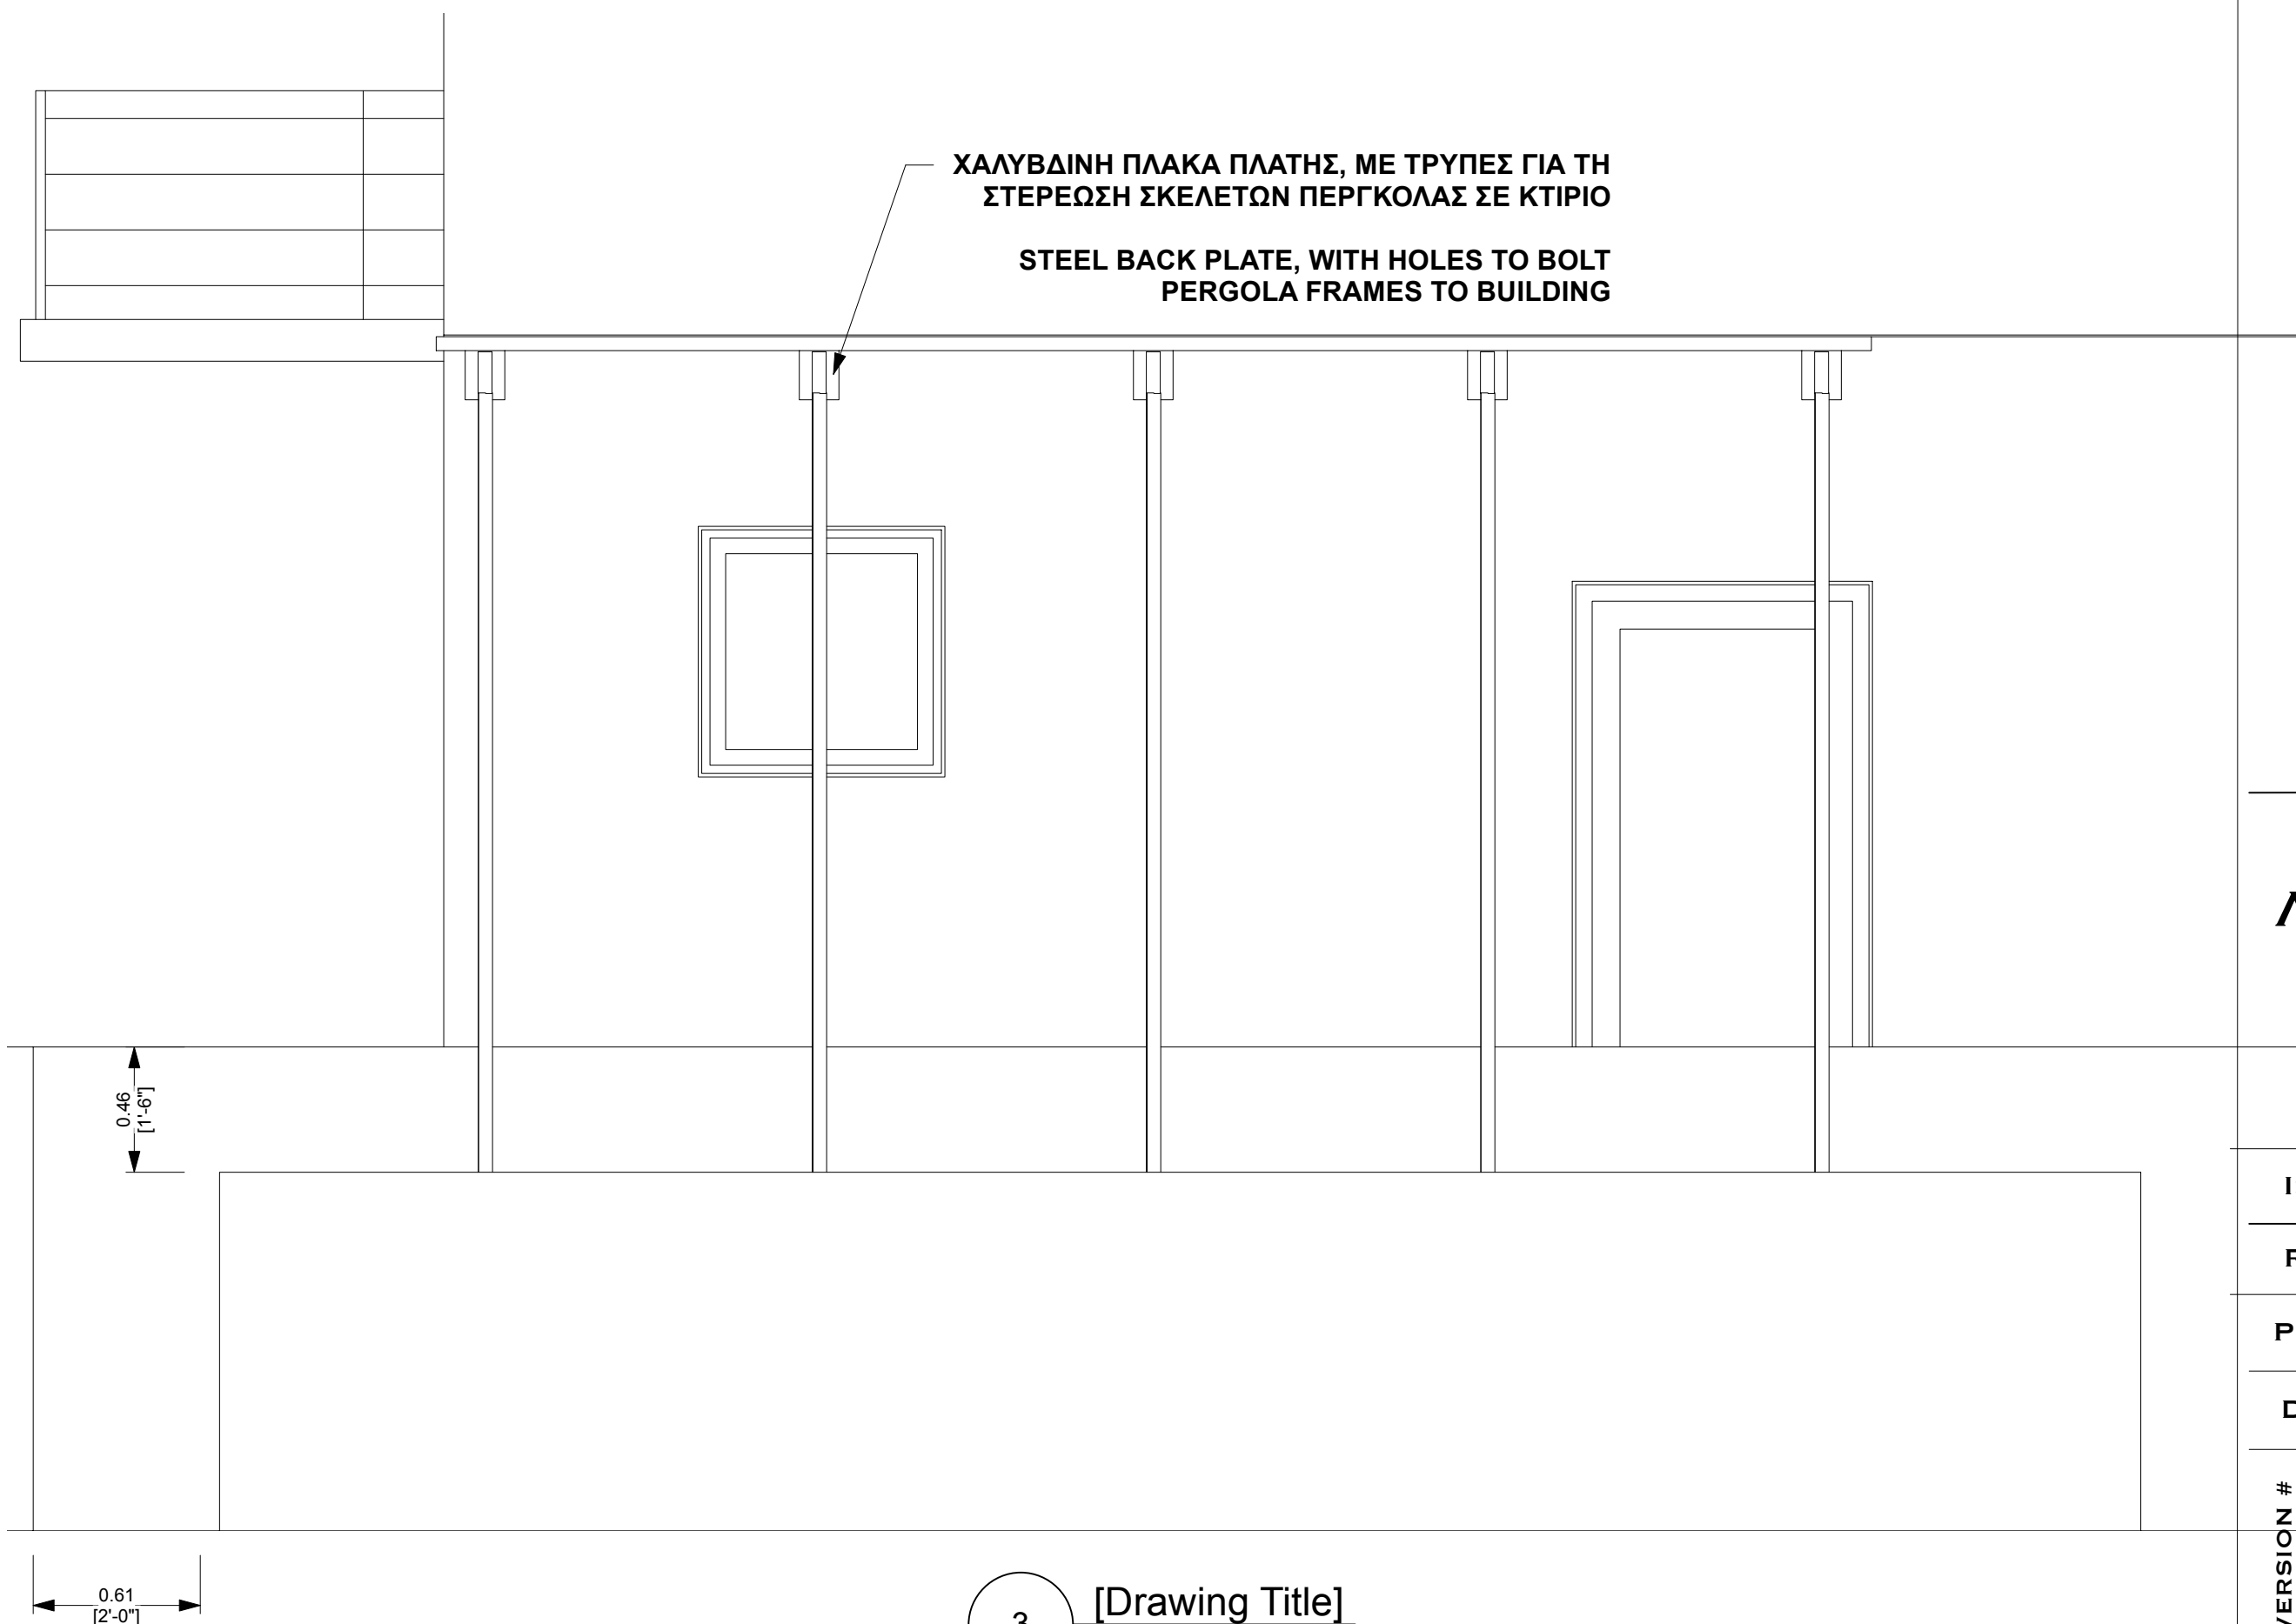

3 [Drawing Title]

Scale: 1:24

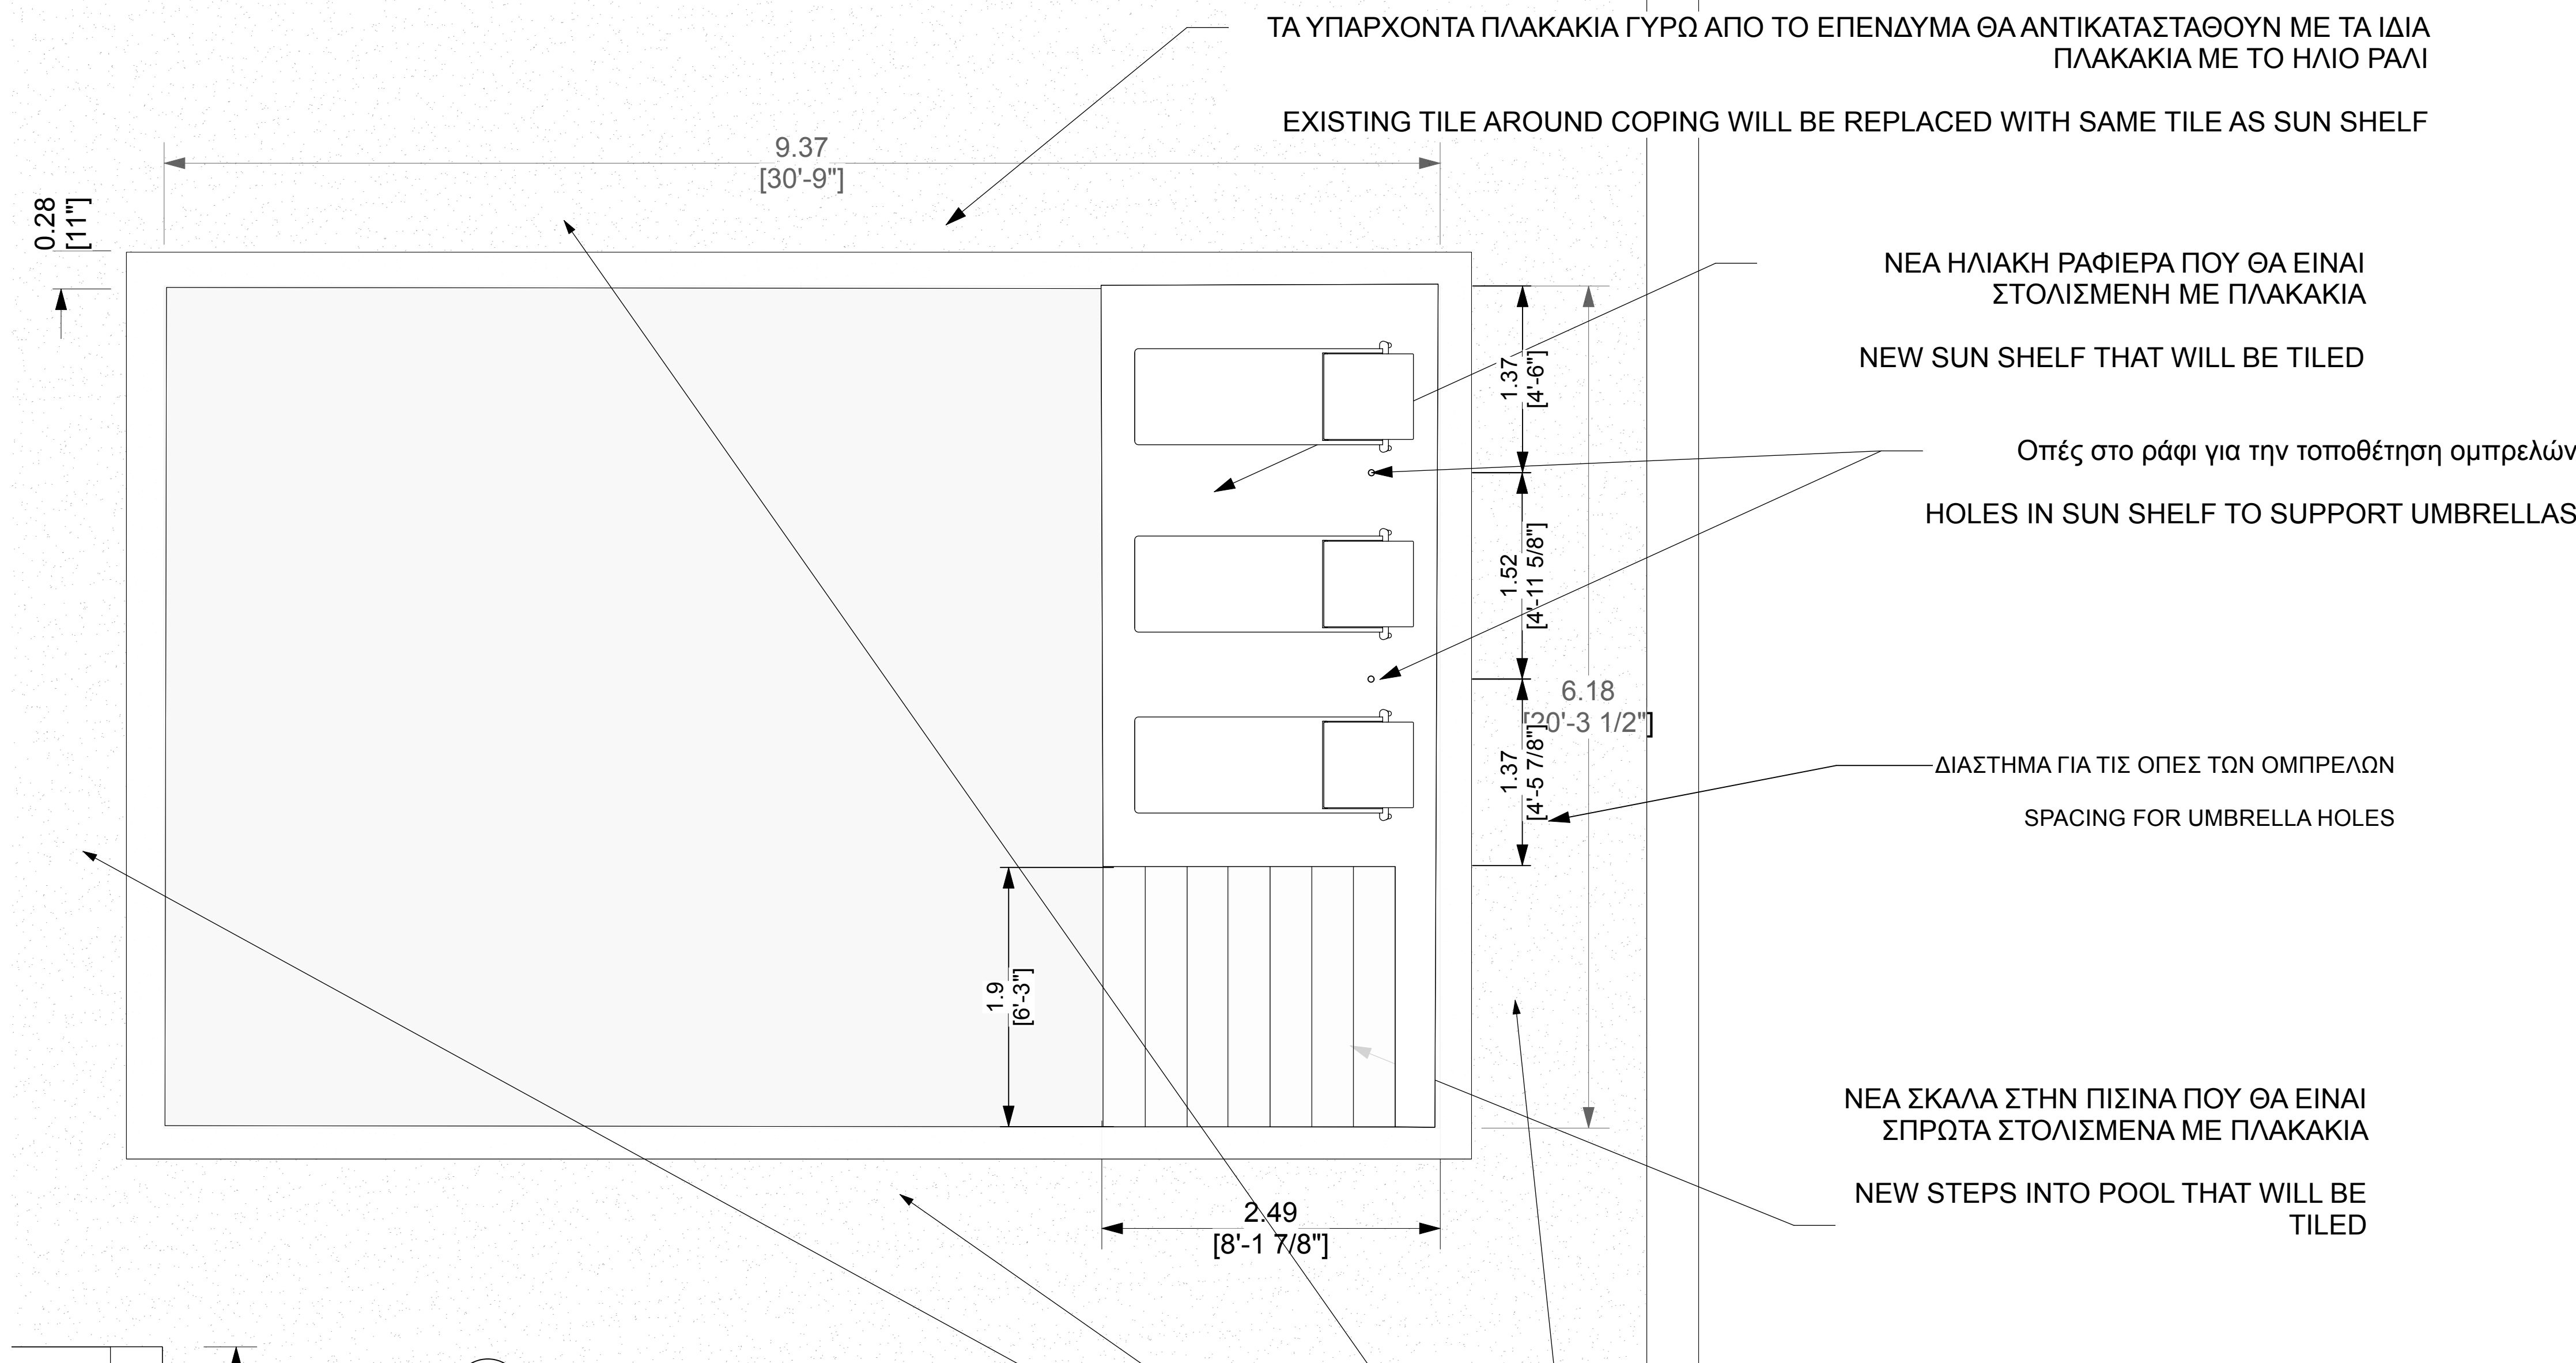


1 ΔΙΑΤΑΞΗ ΠΙΣΙΝΑΣ / POOL LAYOUT
Scale: 1:32

ΗΛΙΑΚΗ ΡΑΦΙ ΣΤΗΝ ΠΙΣΙΝΑ ΜΕ ΒΑΘΟΣ ΝΕΡΟΥ 17 ΕΚ.
ΚΑΤΩ ΑΠΟ ΤΗ ΓΡΑΜΜΗ ΤΟΥ ΝΕΡΟΥ

SUN SHELF IN POOL WITH 17 CM WATER DEPTH BELOW WATER LINE

ΥΨΟΣ ΣΚΑΛΙΩΝ - ΟΛΑ ΠΡΕΠΕΙ ΝΑ ΕΧΟΥΝ ΤΟ ΙΔΙΟ ΥΨΟΣ

STEPS HEIGHT - ALL MUST BE THE SAME HEIGHT

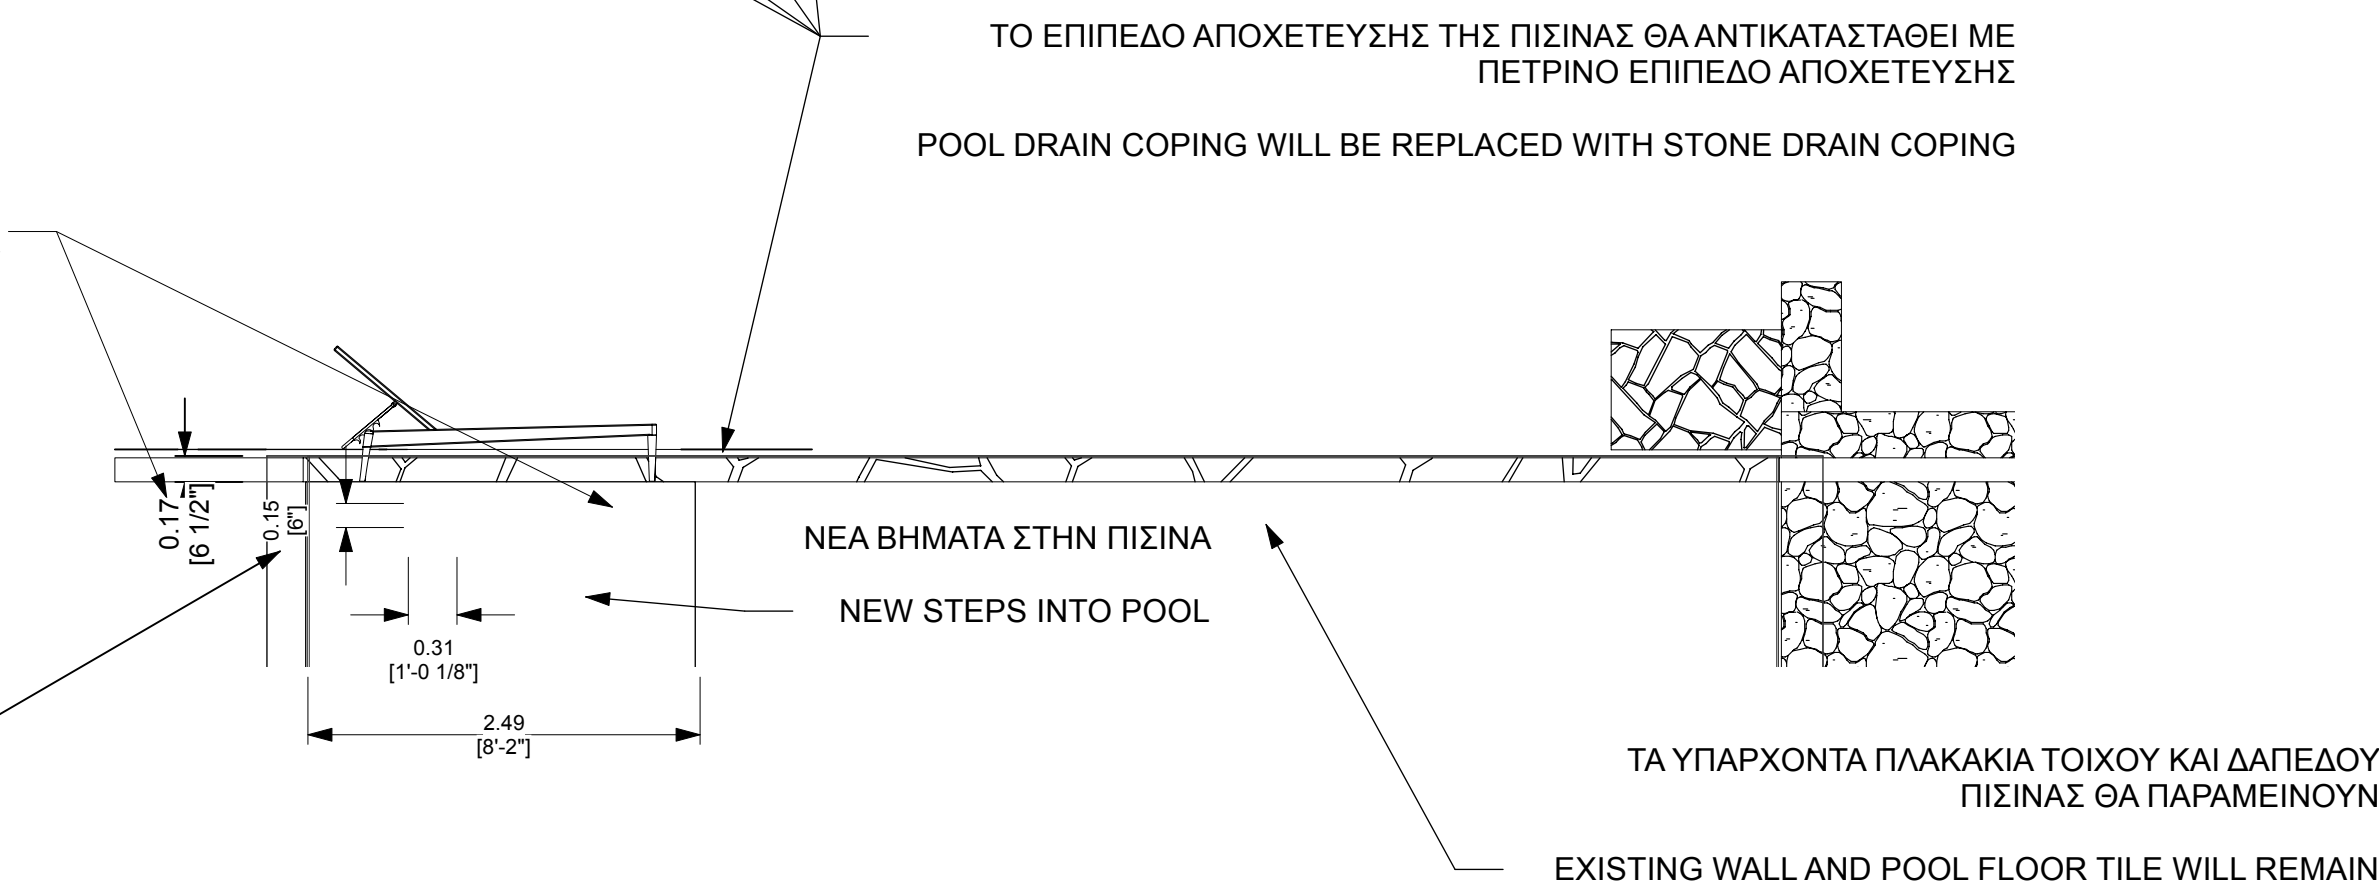

2 Σκαλοπάτια / Τμήμα Ηλιακού Ραφιού / Steps / Sun Shelf Section
Scale: 1:48

Ποσότητες πλακιδίων/ Tile Quantities

- SUN SHELF TOP TILE = 15.75 m2
- SUN SHELF FACE TILE = 10.75 m2
- STAIRS TILE = 6.3 m2
- WATERLINE TILE = 6.2 M2
- ++++TOTAL POOL TILE = 39 m2++++
- ΧΡΕΙΑΖΕΤΑΙ ΝΑ ΠΑΡΑΓΓΕΙΛΕΤΕ ΕΠΙΠΛΕΟΝ - ΟΙ ΠΑΡΑΠΑΝΩ ΕΙΝΑΙ ΟΙ ΑΚΡΙΒΕΙΣ ΠΟΣΟΤΗΤΕΣ

NEED TO ORDER EXTRA - ABOVE ARE EXACT QUANTITIES

VANPRE RESIDENCE

VATHI, CRETE

Σημειώσεις / General Notes

1. Η ΠΙΣΙΝΑ ΘΑ ΑΠΟΚΤΗΣΕΙ ΝΕΑ ΗΛΙΟΘΗΚΗ ΚΑΙ ΣΚΑΛΙΑ

POOL WILL BE GETTING NEW SUN SHELF AND STEPS

2. ΤΑ ΥΠΑΡΧΟΝΤΑ ΠΛΑΚΑΚΙΑ ΠΙΣΙΝΑΣ ΣΤΟΥΣ ΤΟΙΧΟΥΣ ΚΑΙ ΤΑ ΔΑΠΕΔΑ ΘΑ ΔΙΑΤΗΡΗΘΟΥΝ. ΘΑ ΠΑΡΑΜΕΙΝΟΥΝ

EXISTING POOL TILE ON WALLS AND FLOORS TO BE PRESERVED. IT WILL REMAIN

3. ΤΟ ΝΕΟ ΗΛΙΟΠΗΓΕΙΟ ΚΑΙ ΤΑ ΣΚΑΛΑ ΘΑ ΕΙΝΑΙ ΣΤΟΙΧΗΜΕΝΑ ΣΕ ΟΛΕΣ ΤΙΣ ΕΠΙΦΑΝΕΙΕΣ ΜΕ ΔΙΑΦΟΡΕΤΙΚΑ ΠΛΑΚΑΚΙΑ ΑΠΟ ΑΥΤΑ ΠΟΥ ΥΠΑΡΧΟΥΝ ΣΤΑ ΤΟΙΧΙΑ ΤΗΣ ΠΙΣΙΝΑΣ ΣΗΜΕΡΑ

NEW SUN SHELF AND STEPS WILL BE TILED ON ALL SURFACE WITH A DIFFERENT TILE THAN WHAT IS ON POOL WALLS CURRENTLY

4. Η ΥΠΑΡΧΟΥΣΑ ΠΛΑΣΤΙΚΗ ΑΠΟΧΕΤΕΥΣΗ ΠΙΣΙΝΑΣ ΚΑΙ ΤΑ ΥΠΑΡΧΟΝΤΑ ΠΛΑΚΑΚΙΑ ΕΠΙΧΕΙΡΙΣΗΣ ΘΑ ΑΦΑΙΡΕΣΤΟΥΝ (ΜΕ ΠΡΟΣΟΧΗ) ΚΑΙ ΘΑ ΑΝΤΙΚΑΤΑΣΤΑΘΟΥΝ. Η ΑΠΟΧΕΤΕΥΣΗ ΠΙΣΙΝΑΣ ΘΑ ΕΙΝΑΙ ΠΕΤΡΙΝΗ. ΤΟ ΕΠΙΧΕΙΡΙΟ ΤΗΣ ΠΙΣΙΝΑΣ ΘΑ ΕΙΝΑΙ ΑΠΟ ΤΑ ΙΔΙΑ ΠΛΑΚΑΚΙΑ ΜΕ ΤΟ ΗΛΙΟ ΡΑΦΙ.

EXISTING PLASTIC POOL DRAIN AND EXISTING COPING TILE WILL BE REMOVED (CAREFULLY) AND REPLACED. POOL DRAIN WILL BE A STONE DRAIN. POOL COPING WILL BE THE SAME TILE AS THE SUN SHELF

5. ΤΑ ΠΛΑΚΑΚΙΑ ΤΗΣ ΓΡΑΜΜΗΣ ΤΟΥ ΝΕΡΟΥ ΤΗΣ ΠΙΣΙΝΑΣ ΘΑ ΑΦΑΙΡΕΘΟΥΝ (ΜΕ ΠΡΟΣΟΧΗ ΩΣΤΕ ΝΑ ΜΗΝ ΣΠΑΣΟΥΝ ΤΑ ΠΛΑΚΑΚΙΑ ΤΟΥ ΤΟΙΧΟΥ ΤΗΣ ΠΙΣΙΝΑΣ) ΚΑΙ ΘΑ ΑΝΤΙΚΑΤΑΣΤΑΘΟΥΝ ΜΕ ΤΑ ΙΔΙΑ ΠΛΑΚΑΚΙΑ ΜΕ ΤΑ ΠΛΑΚΑΚΙΑ ΤΟΥ ΗΛΙΟΥ. ΤΑ ΠΛΑΚΑΚΙΑ ΕΠΙΧΕΙΡΙΣΗΣ ΤΗΣ ΠΙΣΙΝΑΣ ΘΑ ΤΥΛΙΧΤΟΥΝ ΠΑΝΩ ΑΠΟ ΤΗ ΓΩΝΙΑ ΠΟΥ ΠΕΡΝΑΕΙ ΑΠΟ ΤΗΝ ΠΕΤΡΑ ΑΠΟΣΤΡΑΓΓΙΣΗΣ.

POOL WATERLINE TILE WILL BE REMOVED (CAREFULLY SO AS NOT TO BREAK POOL WALL TILES) AND REPLACED WITH SAME TILE AS SUN SHELF TILE. POOL COPING TILE WILL WRAP OVER THE CORNER TO THE DRAIN STONE

**ΑΝΑΚΑΙΝ'ΙΣΕΙΣ ΠΙΣ'ΙΝΑΣ /
POOL RENOVATIONS**

ISSUE DATE		NOVEMBER 15, 2025	
REVISION			
PROJECT NUMBER		2501-01	
DRAWN BY		NIKO PREVOLOS	
VERSION #	V240	SHEET #	D406

VANPRE RESIDENCE

VATHI, CRETE

Σημειώσεις / General Notes

1. Η ΠΙΣΙΝΑ ΘΑ ΑΠΟΚΤΗΣΕΙ ΝΕΑ ΗΛΙΟΘΗΚΗ ΚΑΙ ΣΚΑΛΙΑ

POOL WILL BE GETTING NEW SUN SHELF AND STEPS
2. ΤΑ ΥΠΑΡΧΟΝΤΑ ΠΛΑΚΑΚΙΑ ΠΙΣΙΝΑΣ ΣΤΟΥΣ ΤΟΙΧΟΥΣ ΚΑΙ ΤΑ ΔΑΠΕΔΑ ΘΑ ΔΙΑΤΗΡΗΘΟΥΝ. ΘΑ ΠΑΡΑΜΕΙΝΟΥΝ

EXISTING POOL TILE ON WALLS AND FLOORS TO BE PRESERVED. IT WILL REMAIN
3. ΤΟ ΝΕΟ ΗΛΙΟΠΗΓΕΙΟ ΚΑΙ ΤΑ ΣΚΑΛΑ ΘΑ ΕΙΝΑΙ ΣΤΟΙΧΗΜΕΝΑ ΣΕ ΟΛΕΣ ΤΙΣ ΕΠΙΦΑΝΕΙΕΣ ΜΕ ΔΙΑΦΟΡΕΤΙΚΑ ΠΛΑΚΑΚΙΑ ΑΠΟ ΑΥΤΑ ΠΟΥ ΥΠΑΡΧΟΥΝ ΣΤΑ ΤΟΙΧΙΑ ΤΗΣ ΠΙΣΙΝΑΣ ΣΗΜΕΡΑ

NEW SUN SHELF AND STEPS WILL BE TILED ON ALL SURFACE WITH A DIFFERENT TILE THAN WHAT IS ON POOL WALLS CURRENTLY

4. Η ΥΠΑΡΧΟΥΣΑ ΠΛΑΣΤΙΚΗ ΑΠΟΧΕΤΕΥΣΗ ΠΙΣΙΝΑΣ ΚΑΙ ΤΑ ΥΠΑΡΧΟΝΤΑ ΠΛΑΚΑΚΙΑ ΕΠΙΧΕΙΡΙΣΗΣ ΘΑ ΑΦΑΙΡΕΣΤΟΥΝ (ΜΕ ΠΡΟΣΟΧΗ) ΚΑΙ ΘΑ ΑΝΤΙΚΑΤΑΣΤΑΘΟΥΝ. Η ΑΠΟΧΕΤΕΥΣΗ ΠΙΣΙΝΑΣ ΘΑ ΕΙΝΑΙ ΠΕΤΡΙΝΗ. ΤΟ ΕΠΙΧΕΙΡΙΟ ΤΗΣ ΠΙΣΙΝΑΣ ΘΑ ΕΙΝΑΙ ΑΠΟ ΤΑ ΙΔΙΑ ΠΛΑΚΑΚΙΑ ΜΕ ΤΟ ΗΛΙΟ ΡΑΦΙ.

EXISTING PLASTIC POOL DRAIN AND EXISTING COPING TILE WILL BE REMOVED (CAREFULLY) AND REPLACED. POOL DRAIN WILL BE A STONE DRAIN. POOL COPING WILL BE THE SAME TILE AS THE SUN SHELF

5. ΤΑ ΠΛΑΚΑΚΙΑ ΤΗΣ ΓΡΑΜΜΗΣ ΤΟΥ ΝΕΡΟΥ ΤΗΣ ΠΙΣΙΝΑΣ ΘΑ ΑΦΑΙΡΕΘΟΥΝ (ΜΕ ΠΡΟΣΟΧΗ ΩΣΤΕ ΝΑ ΜΗΝ ΣΠΑΣΟΥΝ ΤΑ ΠΛΑΚΑΚΙΑ ΤΟΥ ΤΟΙΧΟΥ ΤΗΣ ΠΙΣΙΝΑΣ) ΚΑΙ ΘΑ ΑΝΤΙΚΑΤΑΣΤΑΘΟΥΝ ΜΕ ΤΑ ΙΔΙΑ ΠΛΑΚΑΚΙΑ ΜΕ ΤΑ ΠΛΑΚΑΚΙΑ ΤΟΥ ΗΛΙΟΥ. ΤΑ ΠΛΑΚΑΚΙΑ ΕΠΙΧΕΙΡΙΣΗΣ ΤΗΣ ΠΙΣΙΝΑΣ ΘΑ ΤΥΛΙΧΤΟΥΝ ΠΑΝΩ ΑΠΟ ΤΗ ΓΩΝΙΑ ΠΟΥ ΠΕΡΝΑΕΙ ΑΠΟ ΤΗΝ ΠΕΤΡΑ ΑΠΟΣΤΡΑΓΓΙΣΗΣ.

POOL WATERLINE TILE WILL BE REMOVED (CAREFULLY SO AS NOT TO BREAK POOL WALL TILES) AND REPLACED WITH SAME TILE AS SUN SHELF TILE. POOL COPING TILE WILL WRAP OVER THE CORNER TO THE DRAIN STONE

ΣΧ'ΕΔΙΟ ΤΟΠΟΘΕΣ'ΙΑΣ / SITE
PLAN


ISSUE DATE NOVEMBER 15, 2025

REVISION

PROJECT NUMBER 2501-01

DRAWN BY NIKO PREVOLOS

VERSION #	V240	SHEET #	C100
-----------	------	---------	------

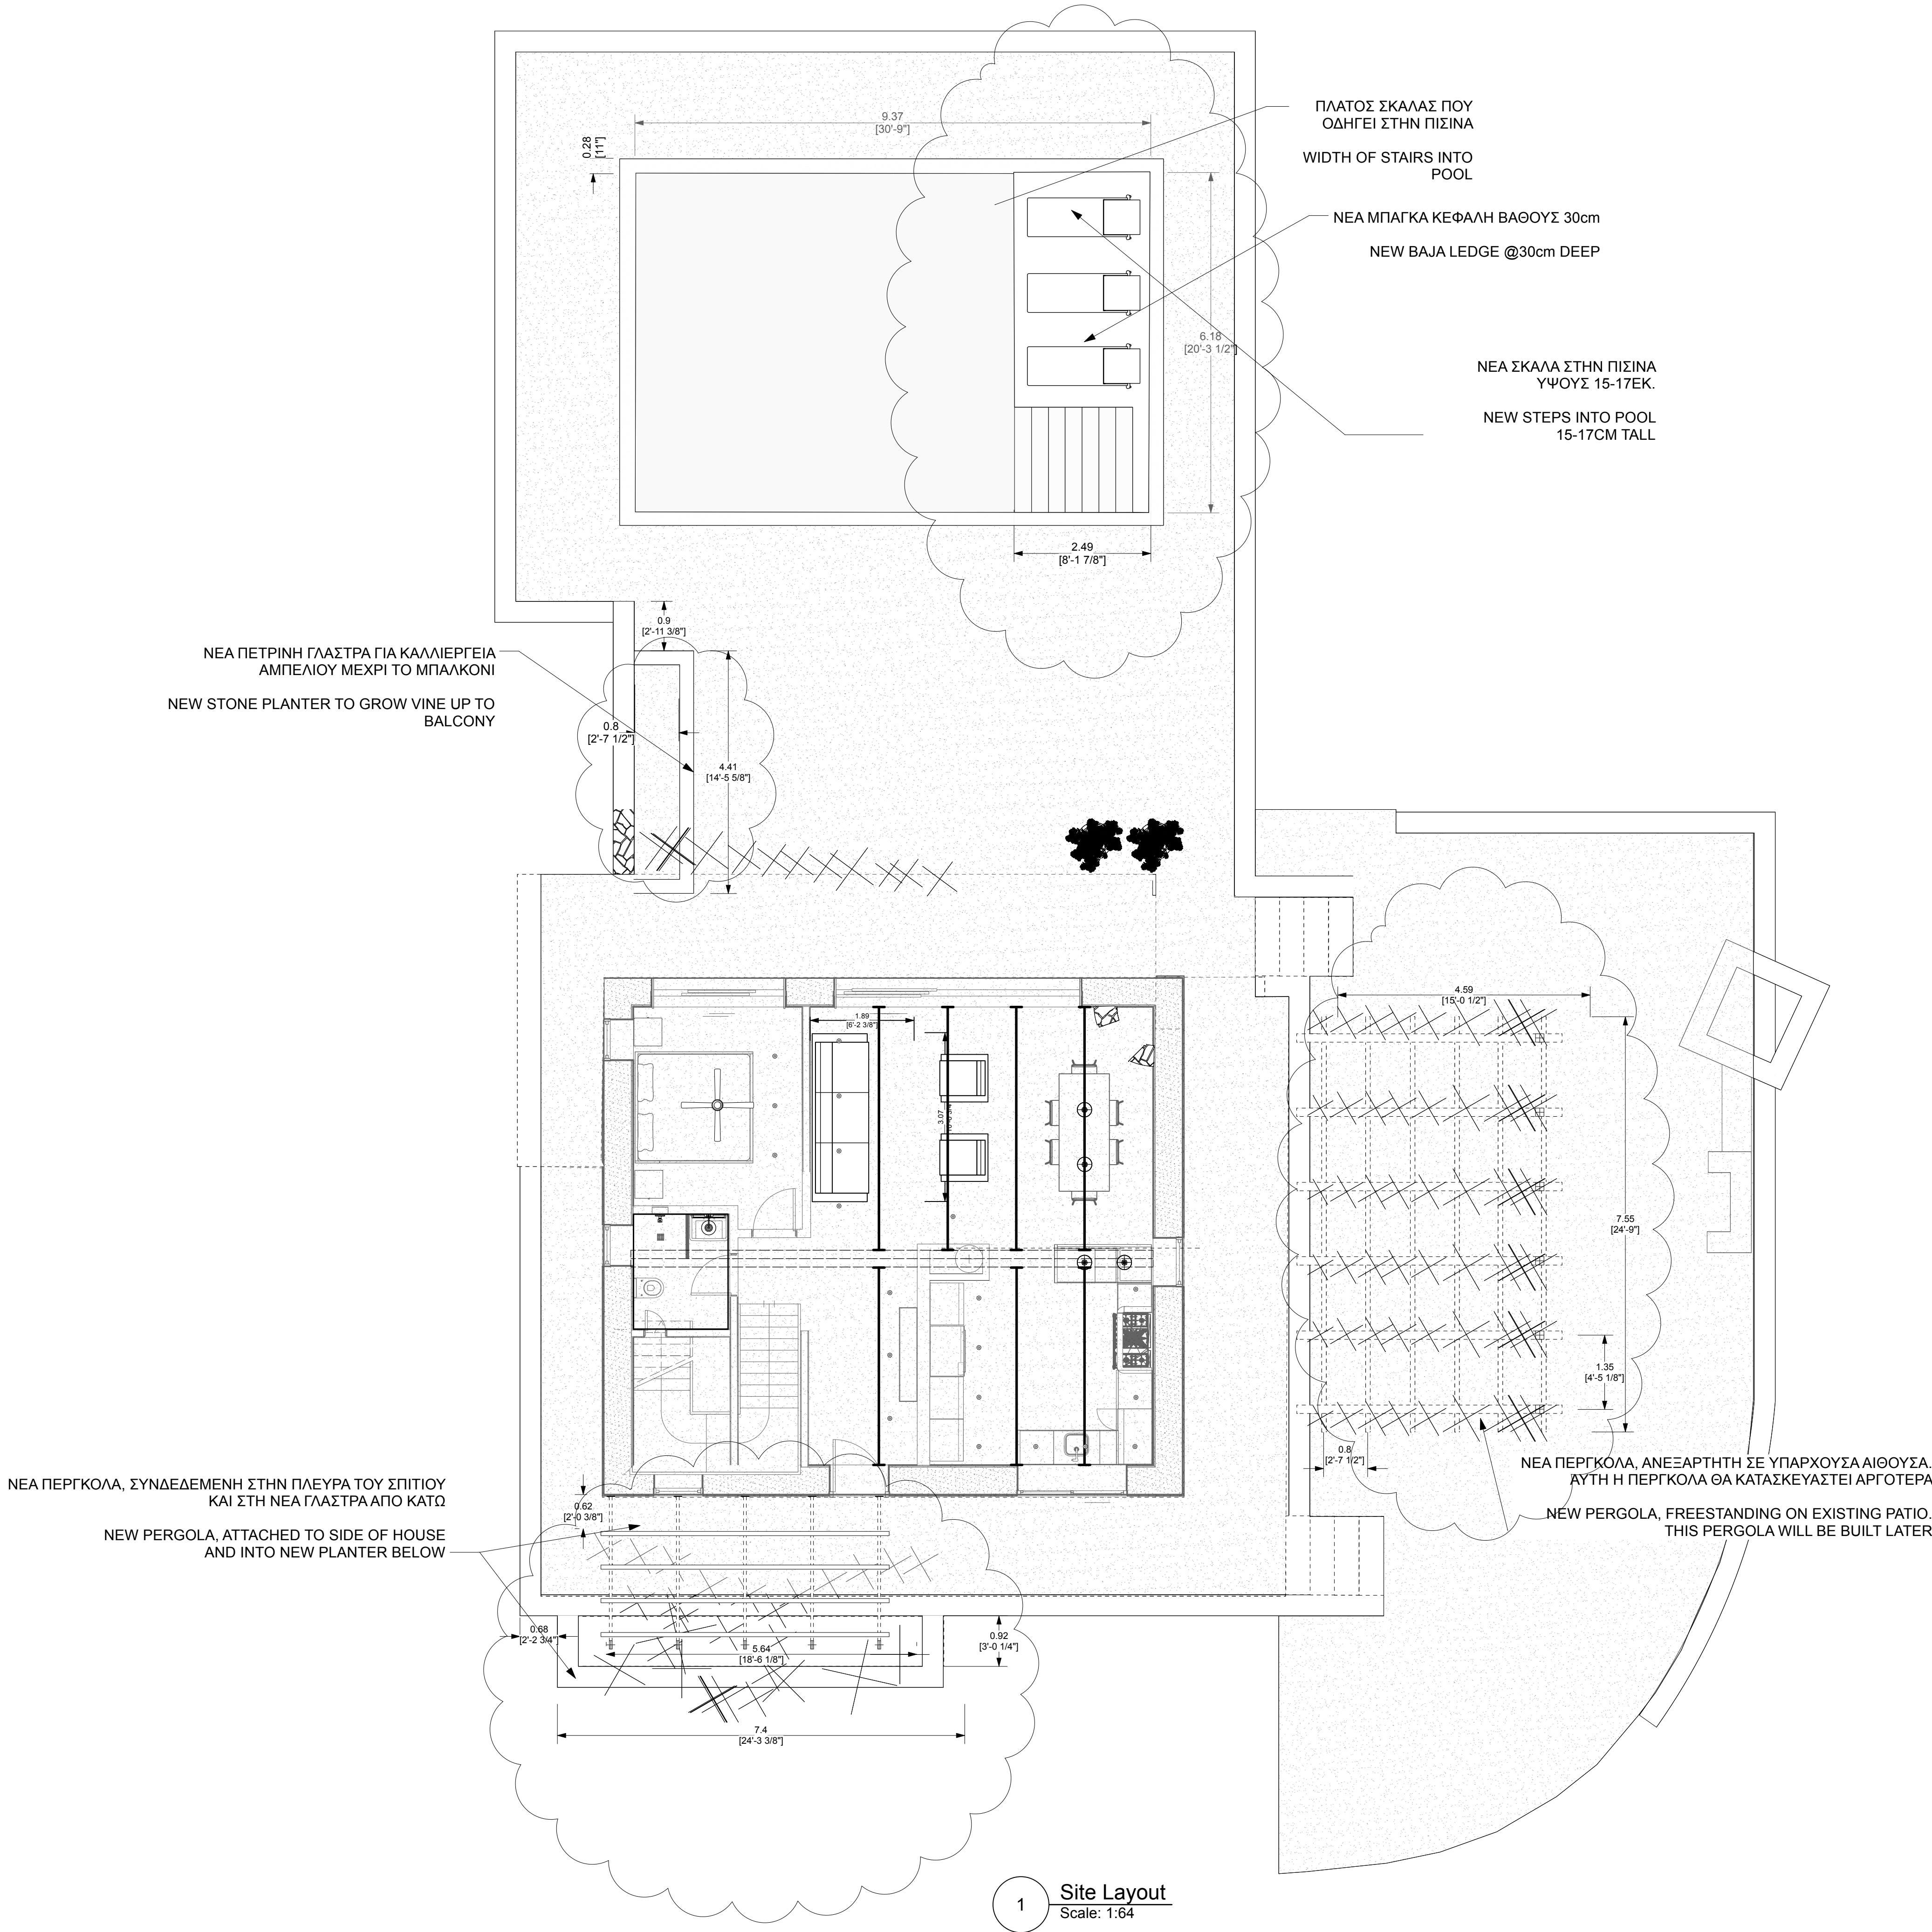

VANPRE RESIDENCE

VATHI, CRETE

Σημειώσεις / General Notes

1. Νέα ψευδοροφή στο σαλόνι, την κουζίνα, τους χώρους εισόδου. Θα χρειαστούμε μια λεπτομέρεια επιστροφής ή φινιρίσματος στην περιοχή της σκάλας για την οροφή.

New dropped ceiling in living room, kitchen, entry areas. we will need to have a return or finish detail at stair area for the ceiling

2. Διακοσμητικά ξύλινα δοκάρια για το σαλόνι, την κουζίνα και την είσοδο σύμφωνα με το σχέδιο

Decorative wood beams to be in Living room, kitchen and entry areas as per plan

3. Η οροφή στο ΥΠΝΟΔΩΜΑΤΙΟ 4 θα μειωθεί 35 εκατοστά από την υπάρχουσα οροφή για να χωρέσει η μονάδα κλιματισμού στην κοιλότητα / χώρο.

Ceiling in BEDROOM 4 will be dropped 35cm from existing ceiling to accomodate air conditioning unit in the cavity / space

4. Γεντοιχισμένα φωτιστικά οροφής σύμφωνα με το σχέδιο

Recessed lights in ceilings according to plan

ΣΧ'ΕΔΙΟ ΟΡΟΦ'ΗΣ ΙΣΟΓΕ'ΙΟΥ /
GROUND FLOOR CEILING
PLAN


ISSUE DATE NOVEMBER 15, 2025

REVISION

PROJECT NUMBER 2501-01

DRAWN BY NIKO PREVOLOS

VERSION #	V240	SHEET #	E100
-----------	------	---------	------

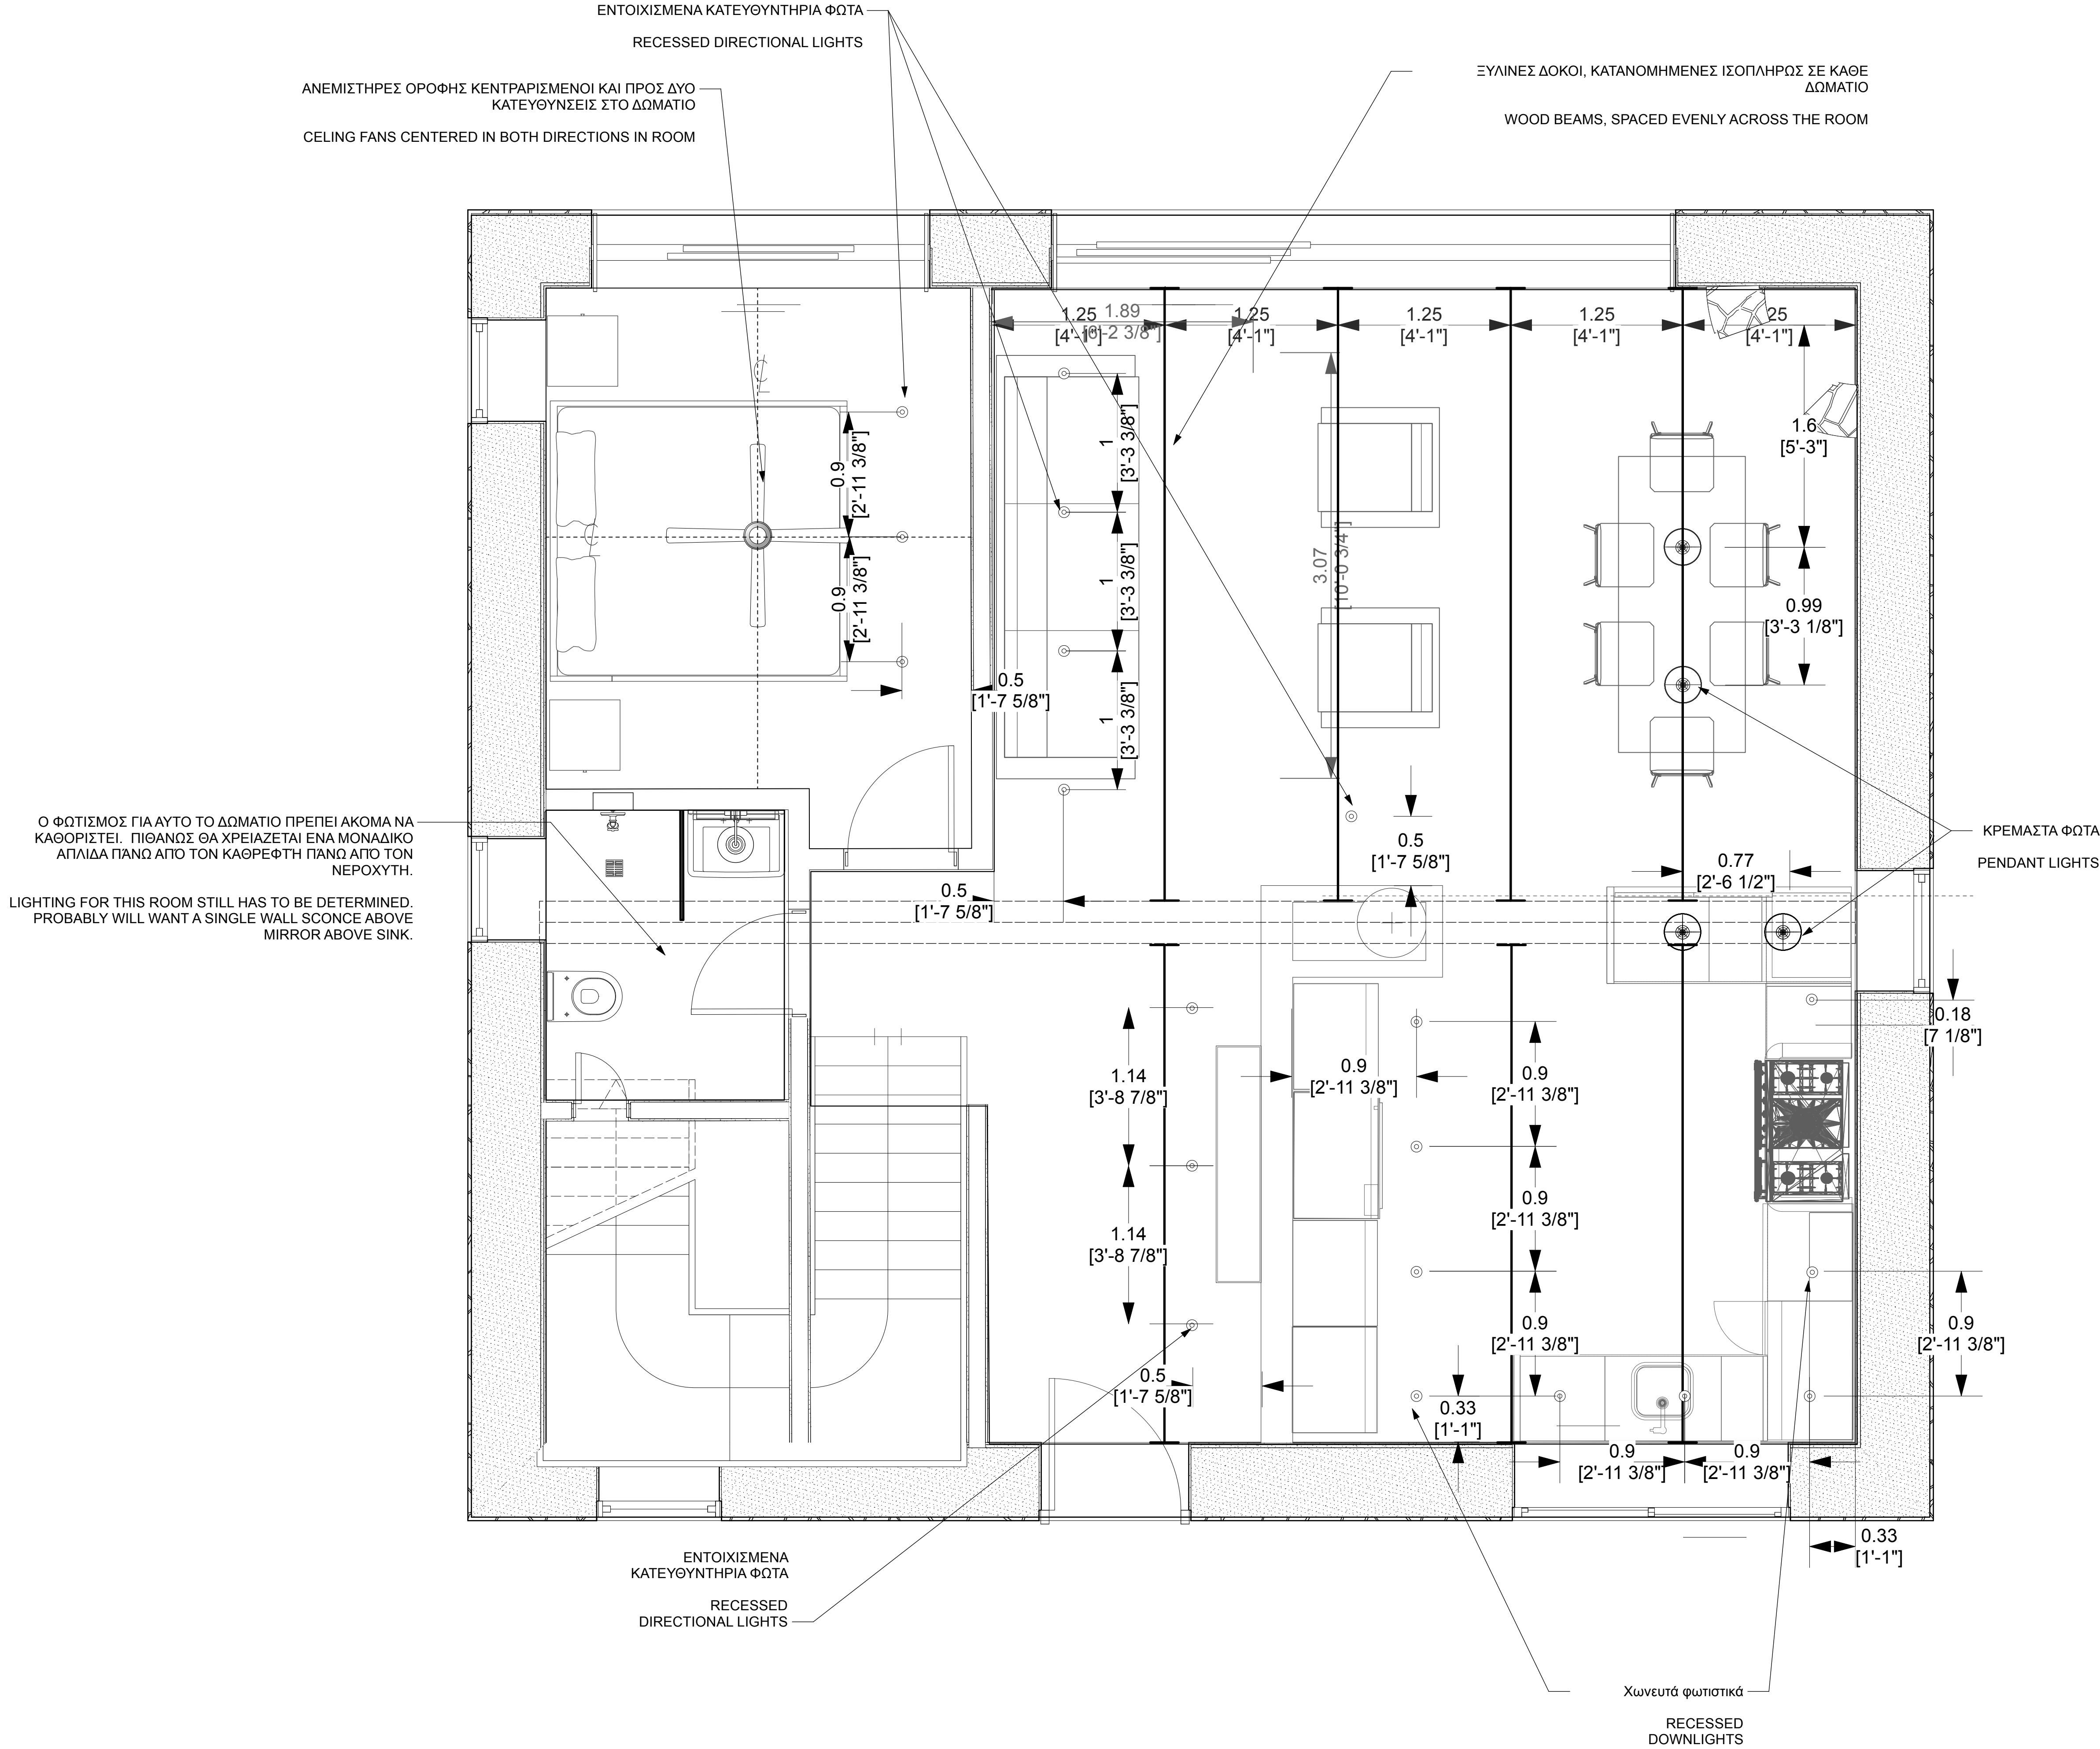

VANPRE RESIDENCE

VATHI, CRETE

- Σημειώσεις / General Notes
1. Νέα ψευδοροφή στα υπνοδωμάτια και τα μπάνια για την τοποθέτηση εσοχών φωτισμού
 2. Νέα ψευδοροφή στα μπάνια για την τοποθέτηση εσοχής φωτισμού
 3. Η ντουλάπα του διαδρόμου και του υπνοδωματίου 1 ΔΕΝ θα έχει ψευδοροφές
- New dropped ceiling in bedrooms and bathrooms to accommodate recessed lighting
- New dropped ceiling in bathrooms to accommodate recessed lighting
- Hallway and bedroom 1 closet will NOT have dropped ceilings

ΣΧ'ΕΔΙΟ ΟΡΟΦΗΣ ΠΡΩΤΟΥ ΟΡΟΦΟΥ / FIRST FLOOR CEILING PLAN

ISSUE DATE		NOVEMBER 15, 2025	
REVISION			
PROJECT NUMBER		2501-01	
DRAWN BY		NIKO PREVOLOS	
VERSION #	V240	SHEET #	E101

